

Johanitská

8.0



B28
Zákaz
zastavení
02.09.2023 8:24h



4226/47

4226/46

Policie České republiky
Krajské ředitelství policie hl. m. Prahy
Odbor služby dopravní policie
140 00 Praha 4, Kongresová 2

Č.j. KRPA- 205823-1 /ČJ-2023-0000DŽ
Dne: 14 -06- 2023

plk. Mgr. Jiří Dušek
vedoucí odboru
z r. kpt. Bc. Gabriela Bielská

Souhlasné stanovisko ve smyslu
§ 25 odst. 6c), zák. č. 13/1997 Sb. a
§ 77 odst. 1c), zák. č. 361/2000 Sb.

Vzdálená

4226/69

Vzdálená


4226/45

Březiněves - dočasné SDZ
pro 02. 09. 2023

č. přílohy
8

Johanitská x Vzďálená


autor návrhu Ing. Zuzana Čarská, Ph.D.	zpracováno 2/2023	měřítka 1:250
---	----------------------	------------------

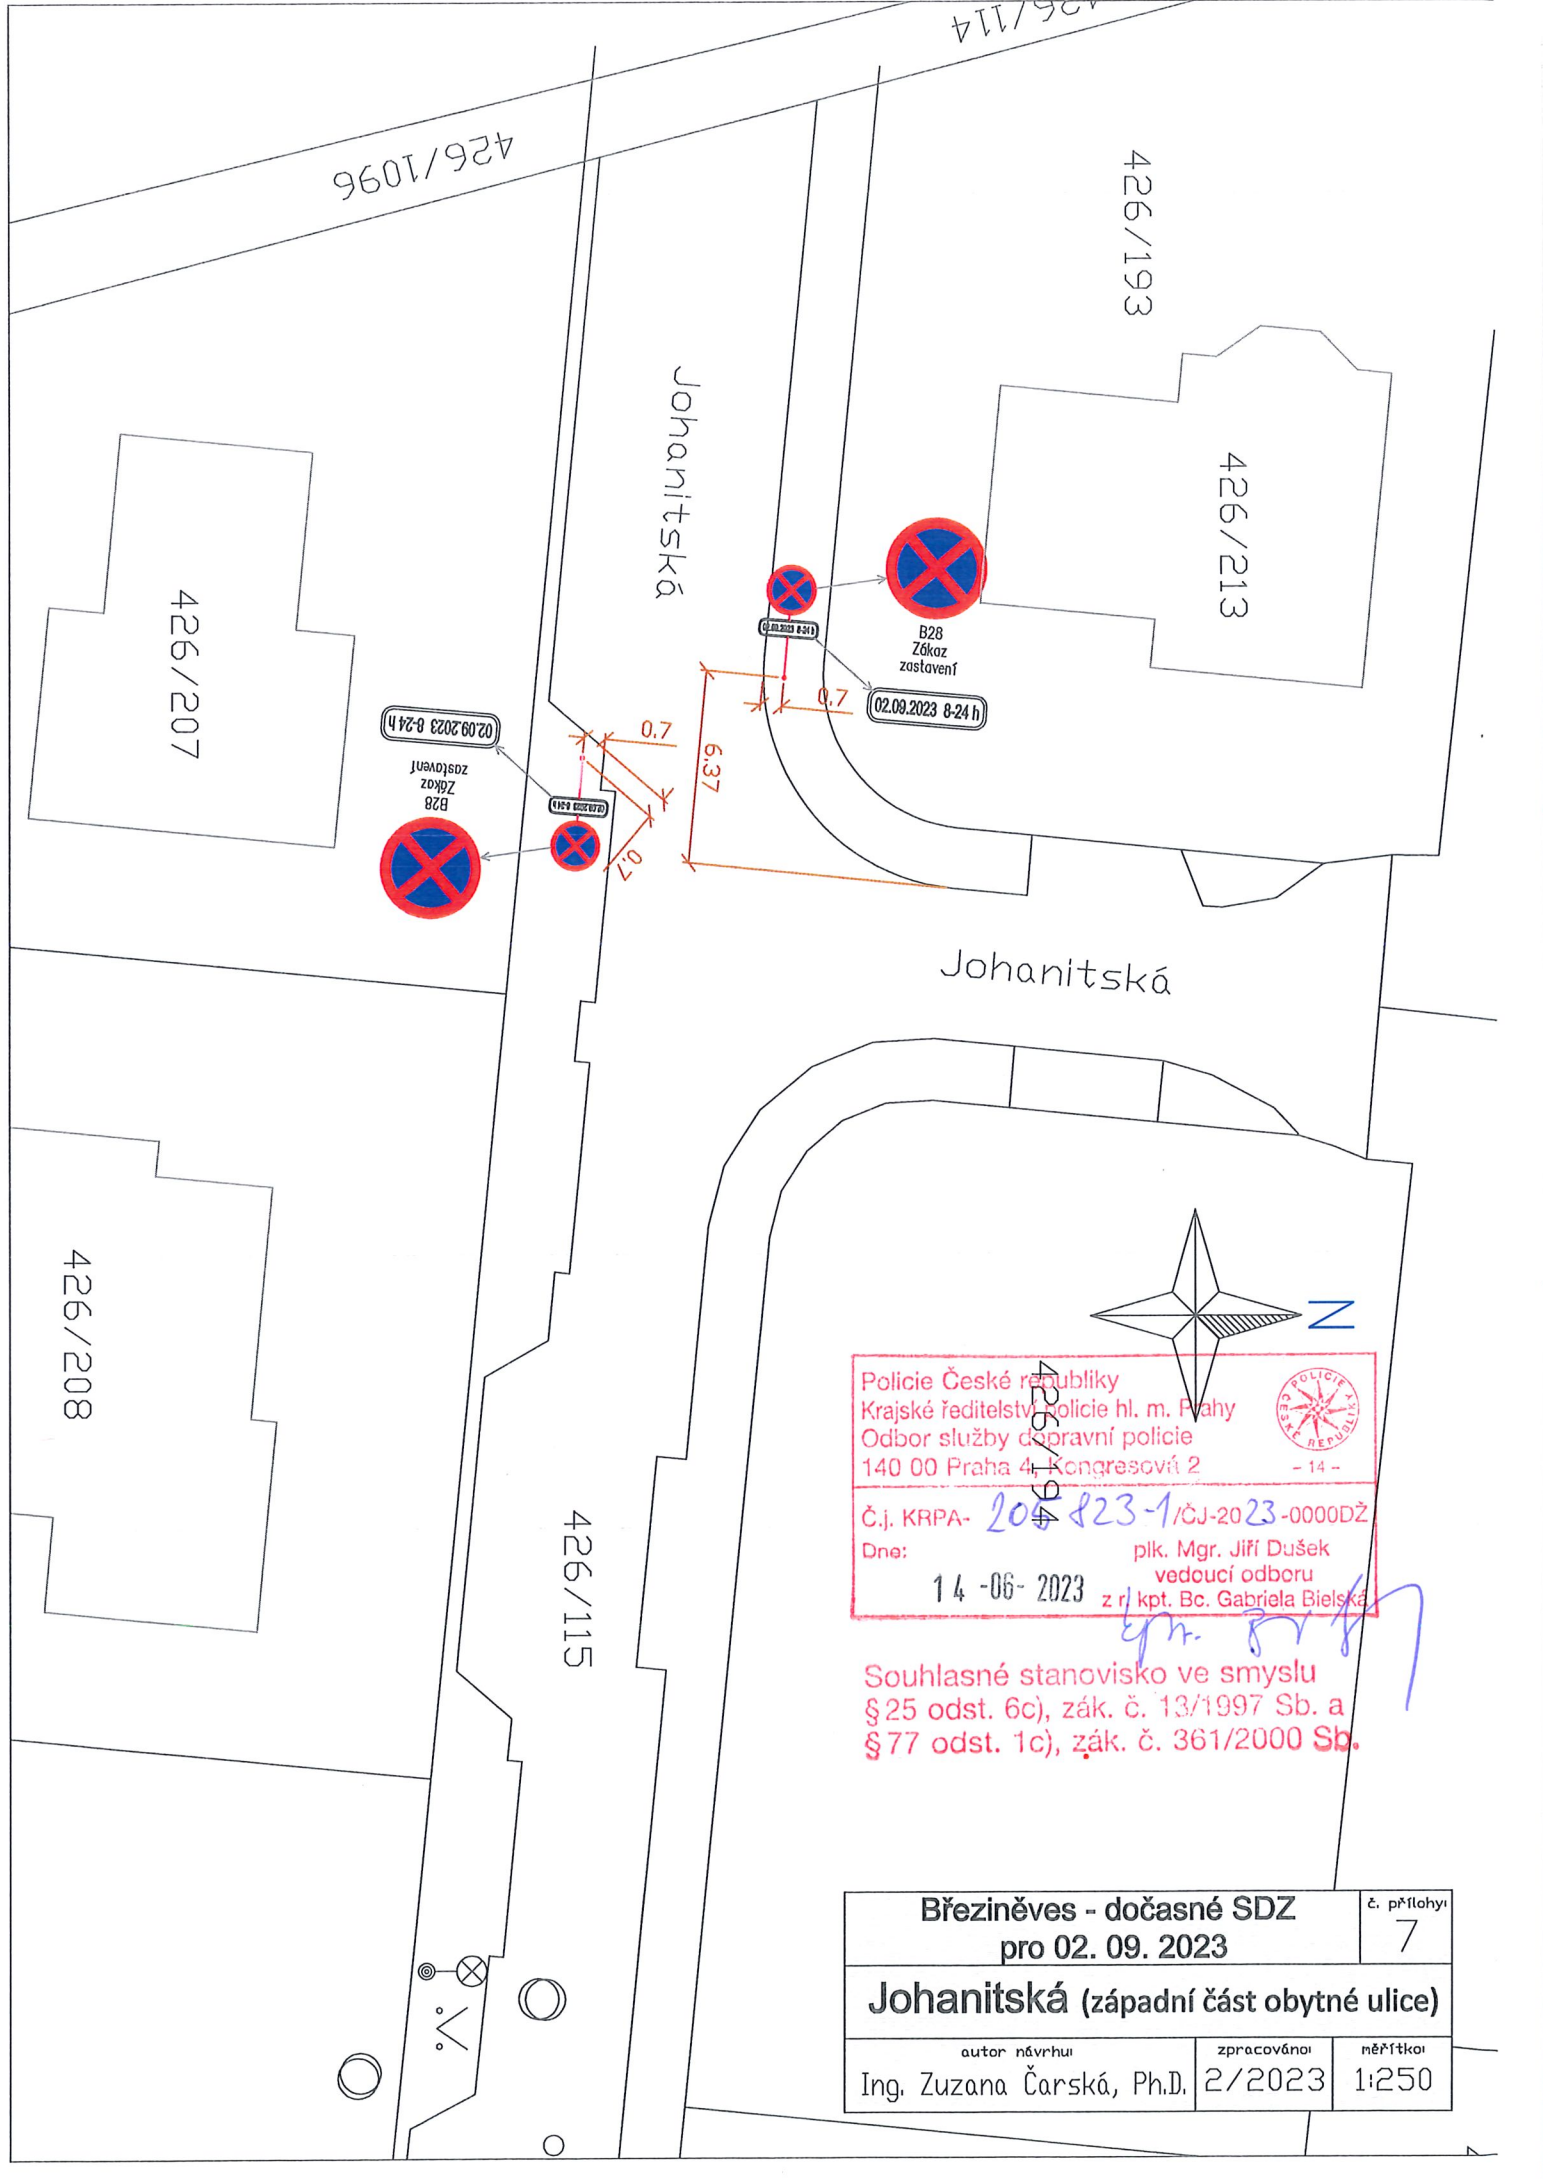

Policie České republiky
 Krajské ředitelství policie hl. m. Prahy
 Odbor služby dopravní policie
 140 00 Praha 4, Kongresová 2
 - 14 -
 Č.j. KRPA- 2023-1/ČJ-2023-0000DŽ
 Dne: 14-06-2023 plk. Mgr. Jiří Dušek
 vedoucí odboru
 z r. kpt. Bc. Gabriela Bielská


Souhlasné stanovisko ve smyslu
 § 25 odst. 6c), zák. č. 13/1997 Sb. a
 § 77 odst. 1c), zák. č. 361/2000 Sb.

Březiněves - dočasné SDZ pro 02. 09. 2023		č. přílohy 7
Johanitská (západní část obytné ulice)		
autor návrhu Ing. Zuzana Čarská, Ph.D.	zpracování 2/2023	měřítko 1:250

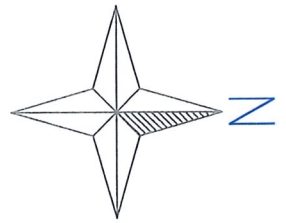

426/195

Johanitská

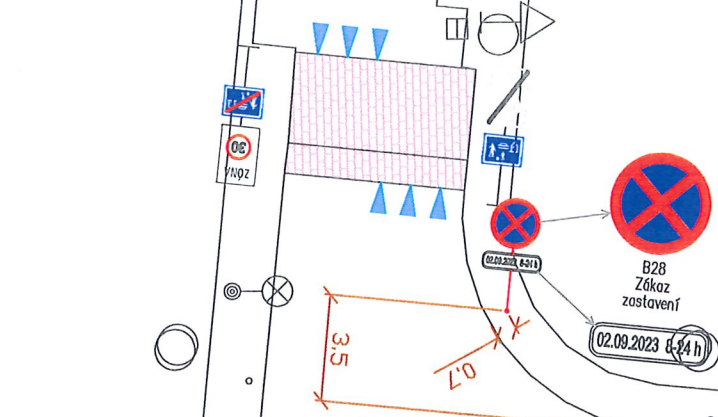

Police České republiky
 Krajské ředitelství policie hl. m. Prahy
 Odbor služby dopravní policie
 140 00 Praha 4, Kongresová 2




Č.j. KRPA-205823-1 / CJ-20230000DŽ

Dne: 14-06-2023
 plk. Mgr. Jiří Dušek
 ředitel odboru
 z r. kpt. Pa. Gabriela Bielská

Souhlasné stanovisko ve smyslu
 § 25 odst. 6c), zák. č. 13/1997 Sb. a
 § 77 odst. 1c), zák. č. 361/2000 Sb.

Johanitská

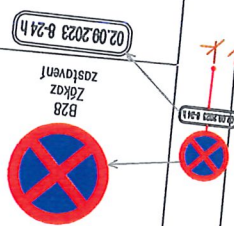

426/202

426/201

426/203

426/188


426/205

426/189

Na Hlavní

Březiněves - dočasné SDZ pro 02. 09. 2023		č. přílohy: 6
Na Hlavní x Johanitská		
autor návrhu Ing. Zuzana Čarská, Ph.D.	zpracováno 2/2023	měřítko 1:250

22/1

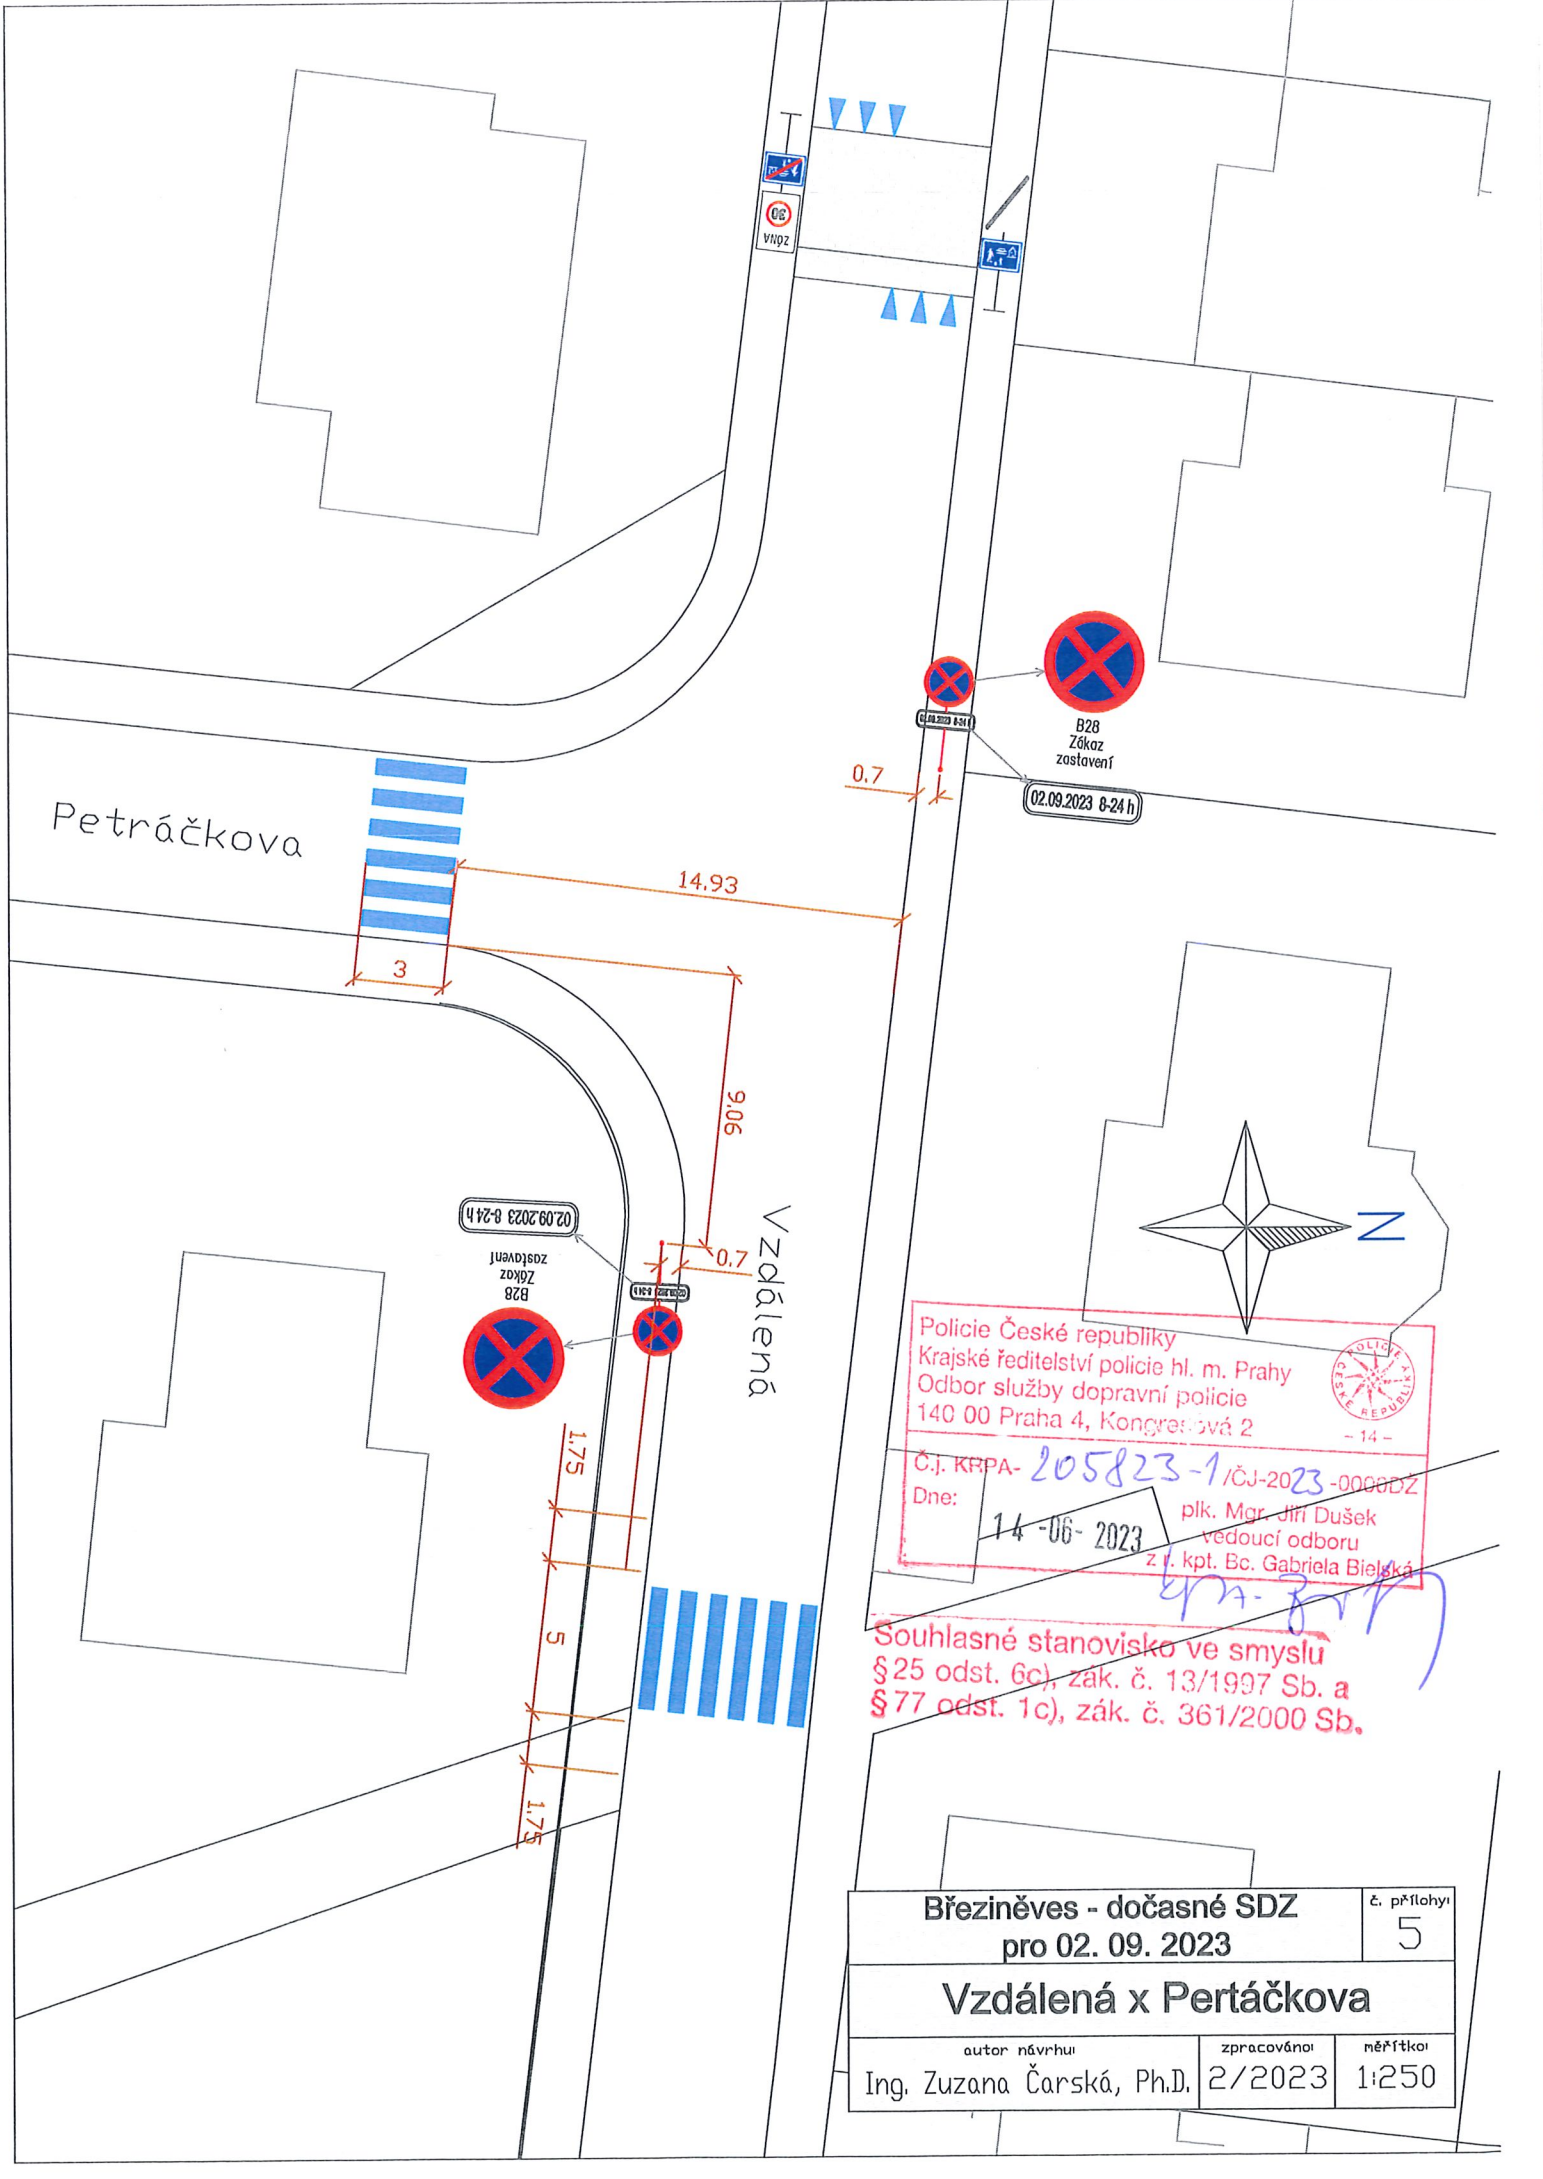

Petráčkova

Vzdálená


02.09.2023 8-24 h
B28
Zákaz
zostavení

02.09.2023 8-24 h

Policie České republiky
Krajské ředitelství policie hl. m. Prahy
Odbor služby dopravní policie
140 00 Praha 4, Kongresová 2
- 14 -
Č.j. KRPA- 205823-1/ČJ-2023-00002Z
Dne: 14-06-2023
plk. Mgr. Jiří Dušek
vedoucí odboru
z r. kpt. Bc. Gabriela Bielská

Souhlasné stanovisko ve smyslu
§ 25 odst. 6c), zák. č. 13/1997 Sb. a
§ 77 odst. 1c), zák. č. 361/2000 Sb.

Březiněves - dočasné SDZ pro 02. 09. 2023		č. přílohy: 5
Vzdálená x Petráčkova		
autor návrhu Ing. Zuzana Čarská, Ph.D.	zpracováno: 2/2023	měřítka: 1:250

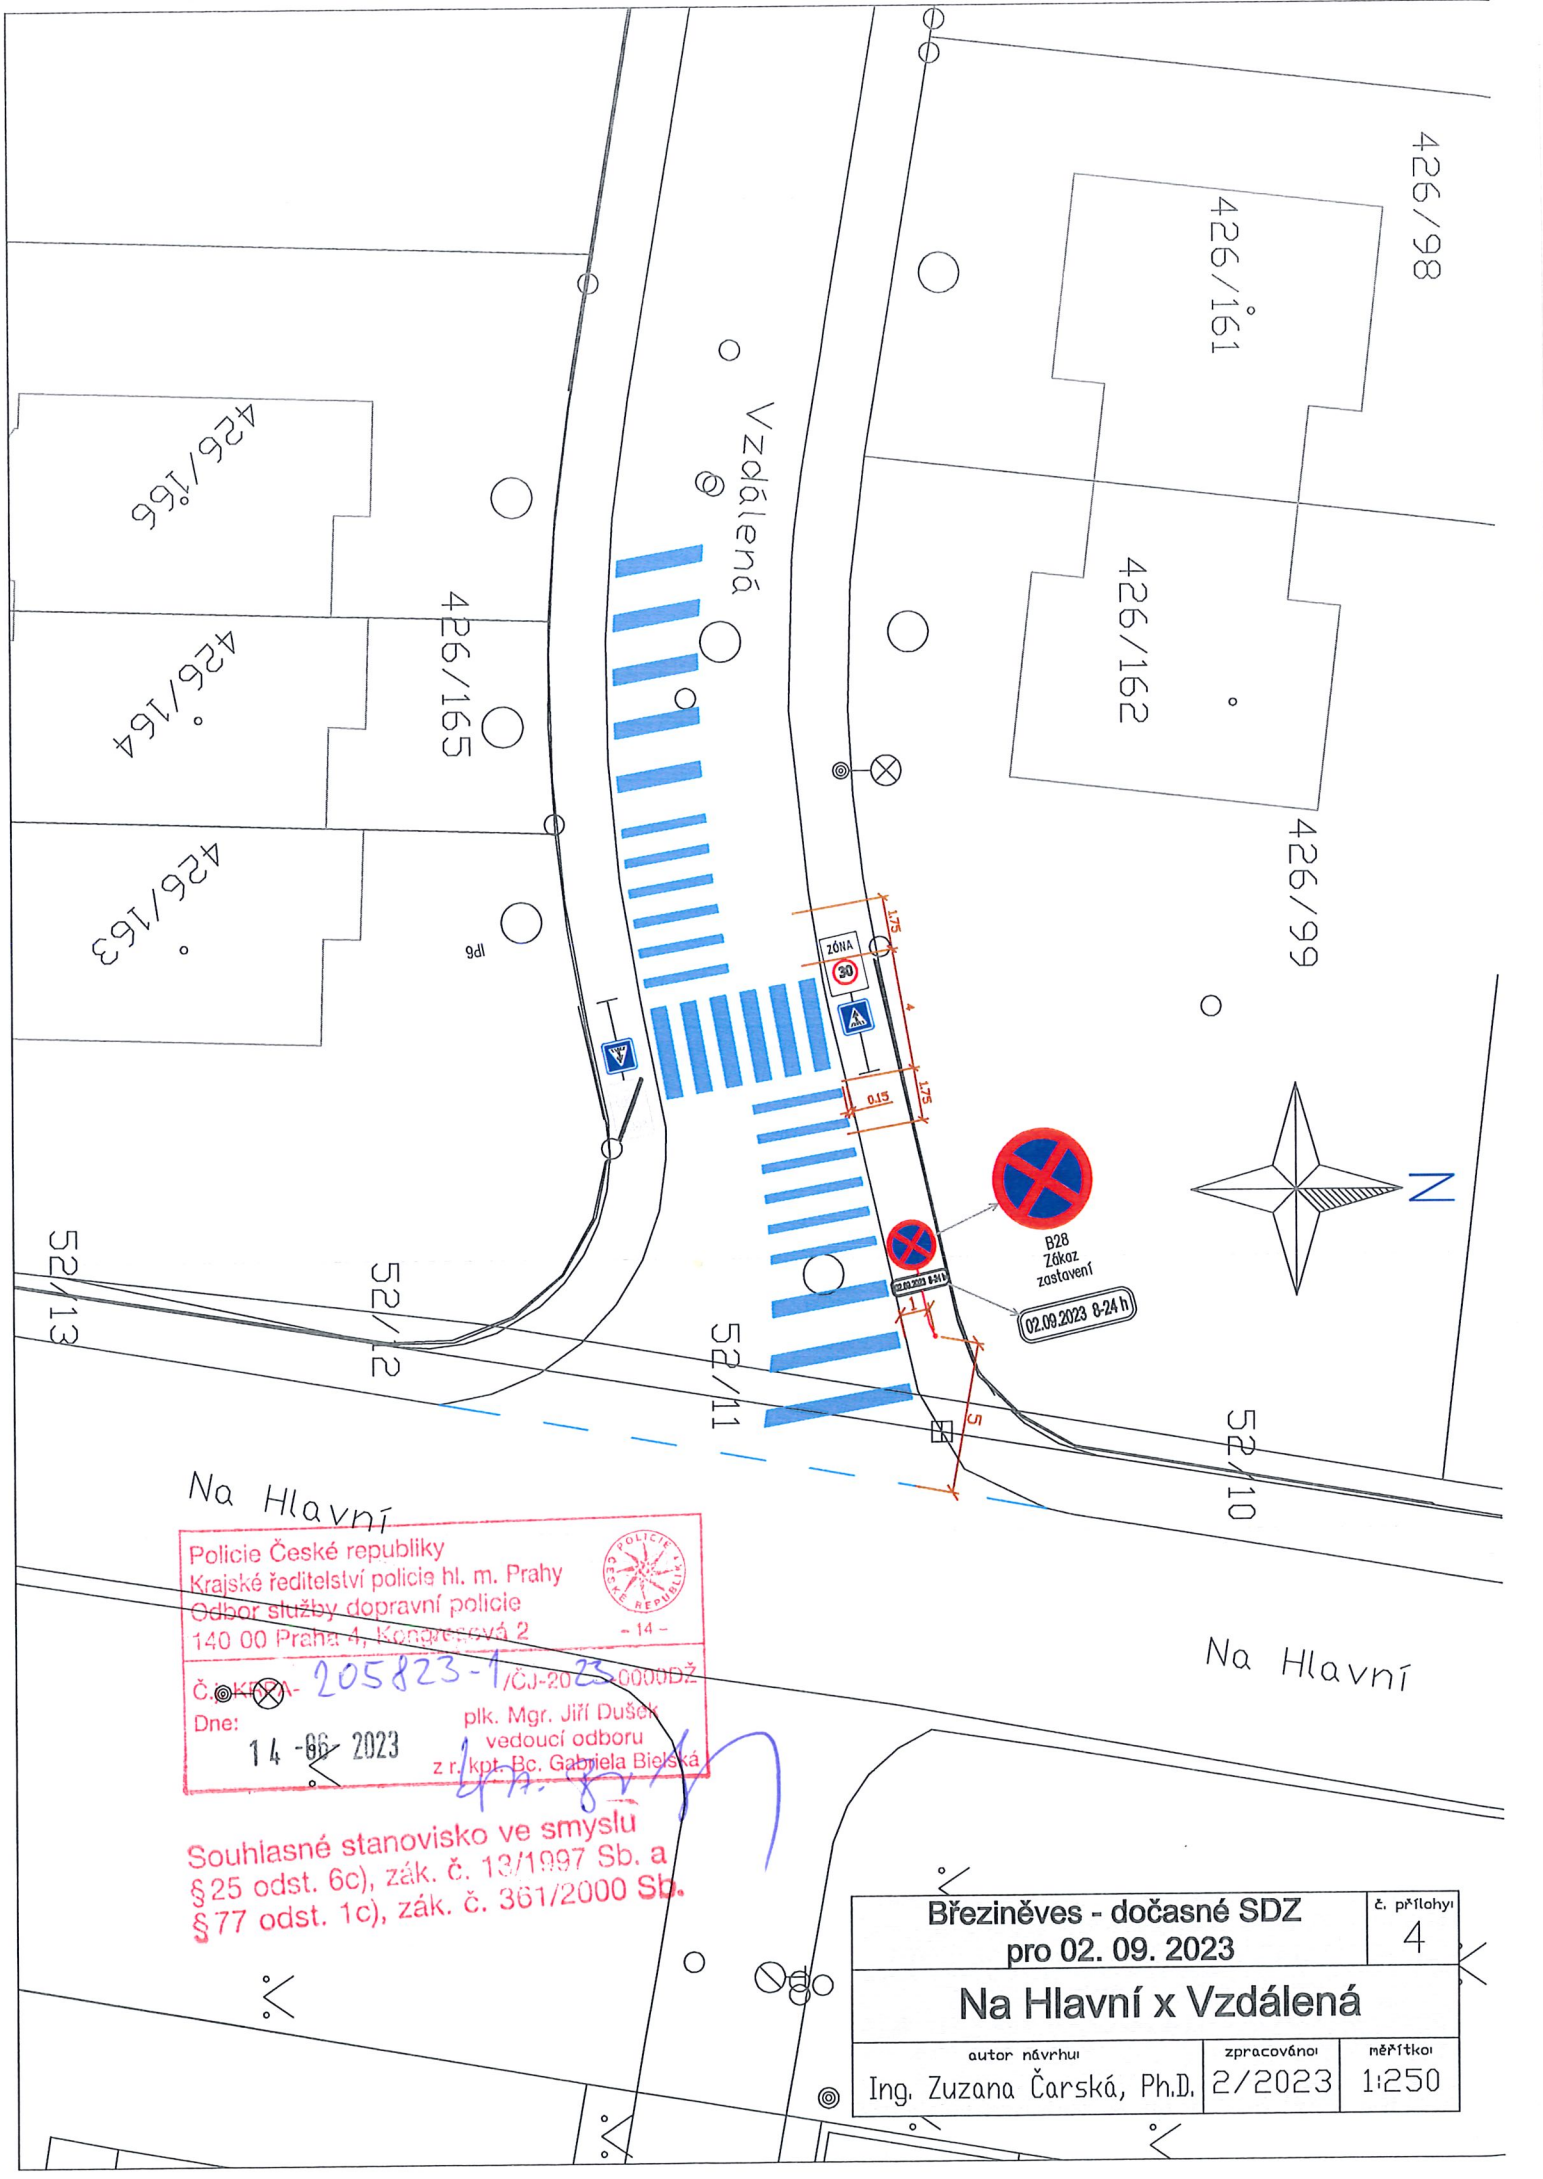

Na Hlavní


Policie České republiky
 Krajské ředitelství policie hl. m. Prahy
 Odbor služby dopravní policie
 140 00 Praha 4, Konářská 2
 - 14 -

Č. KŘP - 205823-1 / ČJ-2023-0000DŽ
 Dne: 14. 06. 2023
 plk. Mgr. Jiří Dušek
 vedoucí odboru
 z r. kpt. Bc. Gabriela Bielešá

Souhlasné stanovisko ve smyslu
 § 25 odst. 6c), zák. č. 13/1997 Sb. a
 § 77 odst. 1c), zák. č. 361/2000 Sb.

Březiněves - dočasné SDZ pro 02. 09. 2023		č. přílohy 4
Na Hlavní x Vzdálená		
autor návrhu Ing. Zuzana Čarská, Ph.D.	zpracování 2/2023	měřítko 1:250

B28
 Zákaz
 zastavení
 02.09.2023 8-24 h

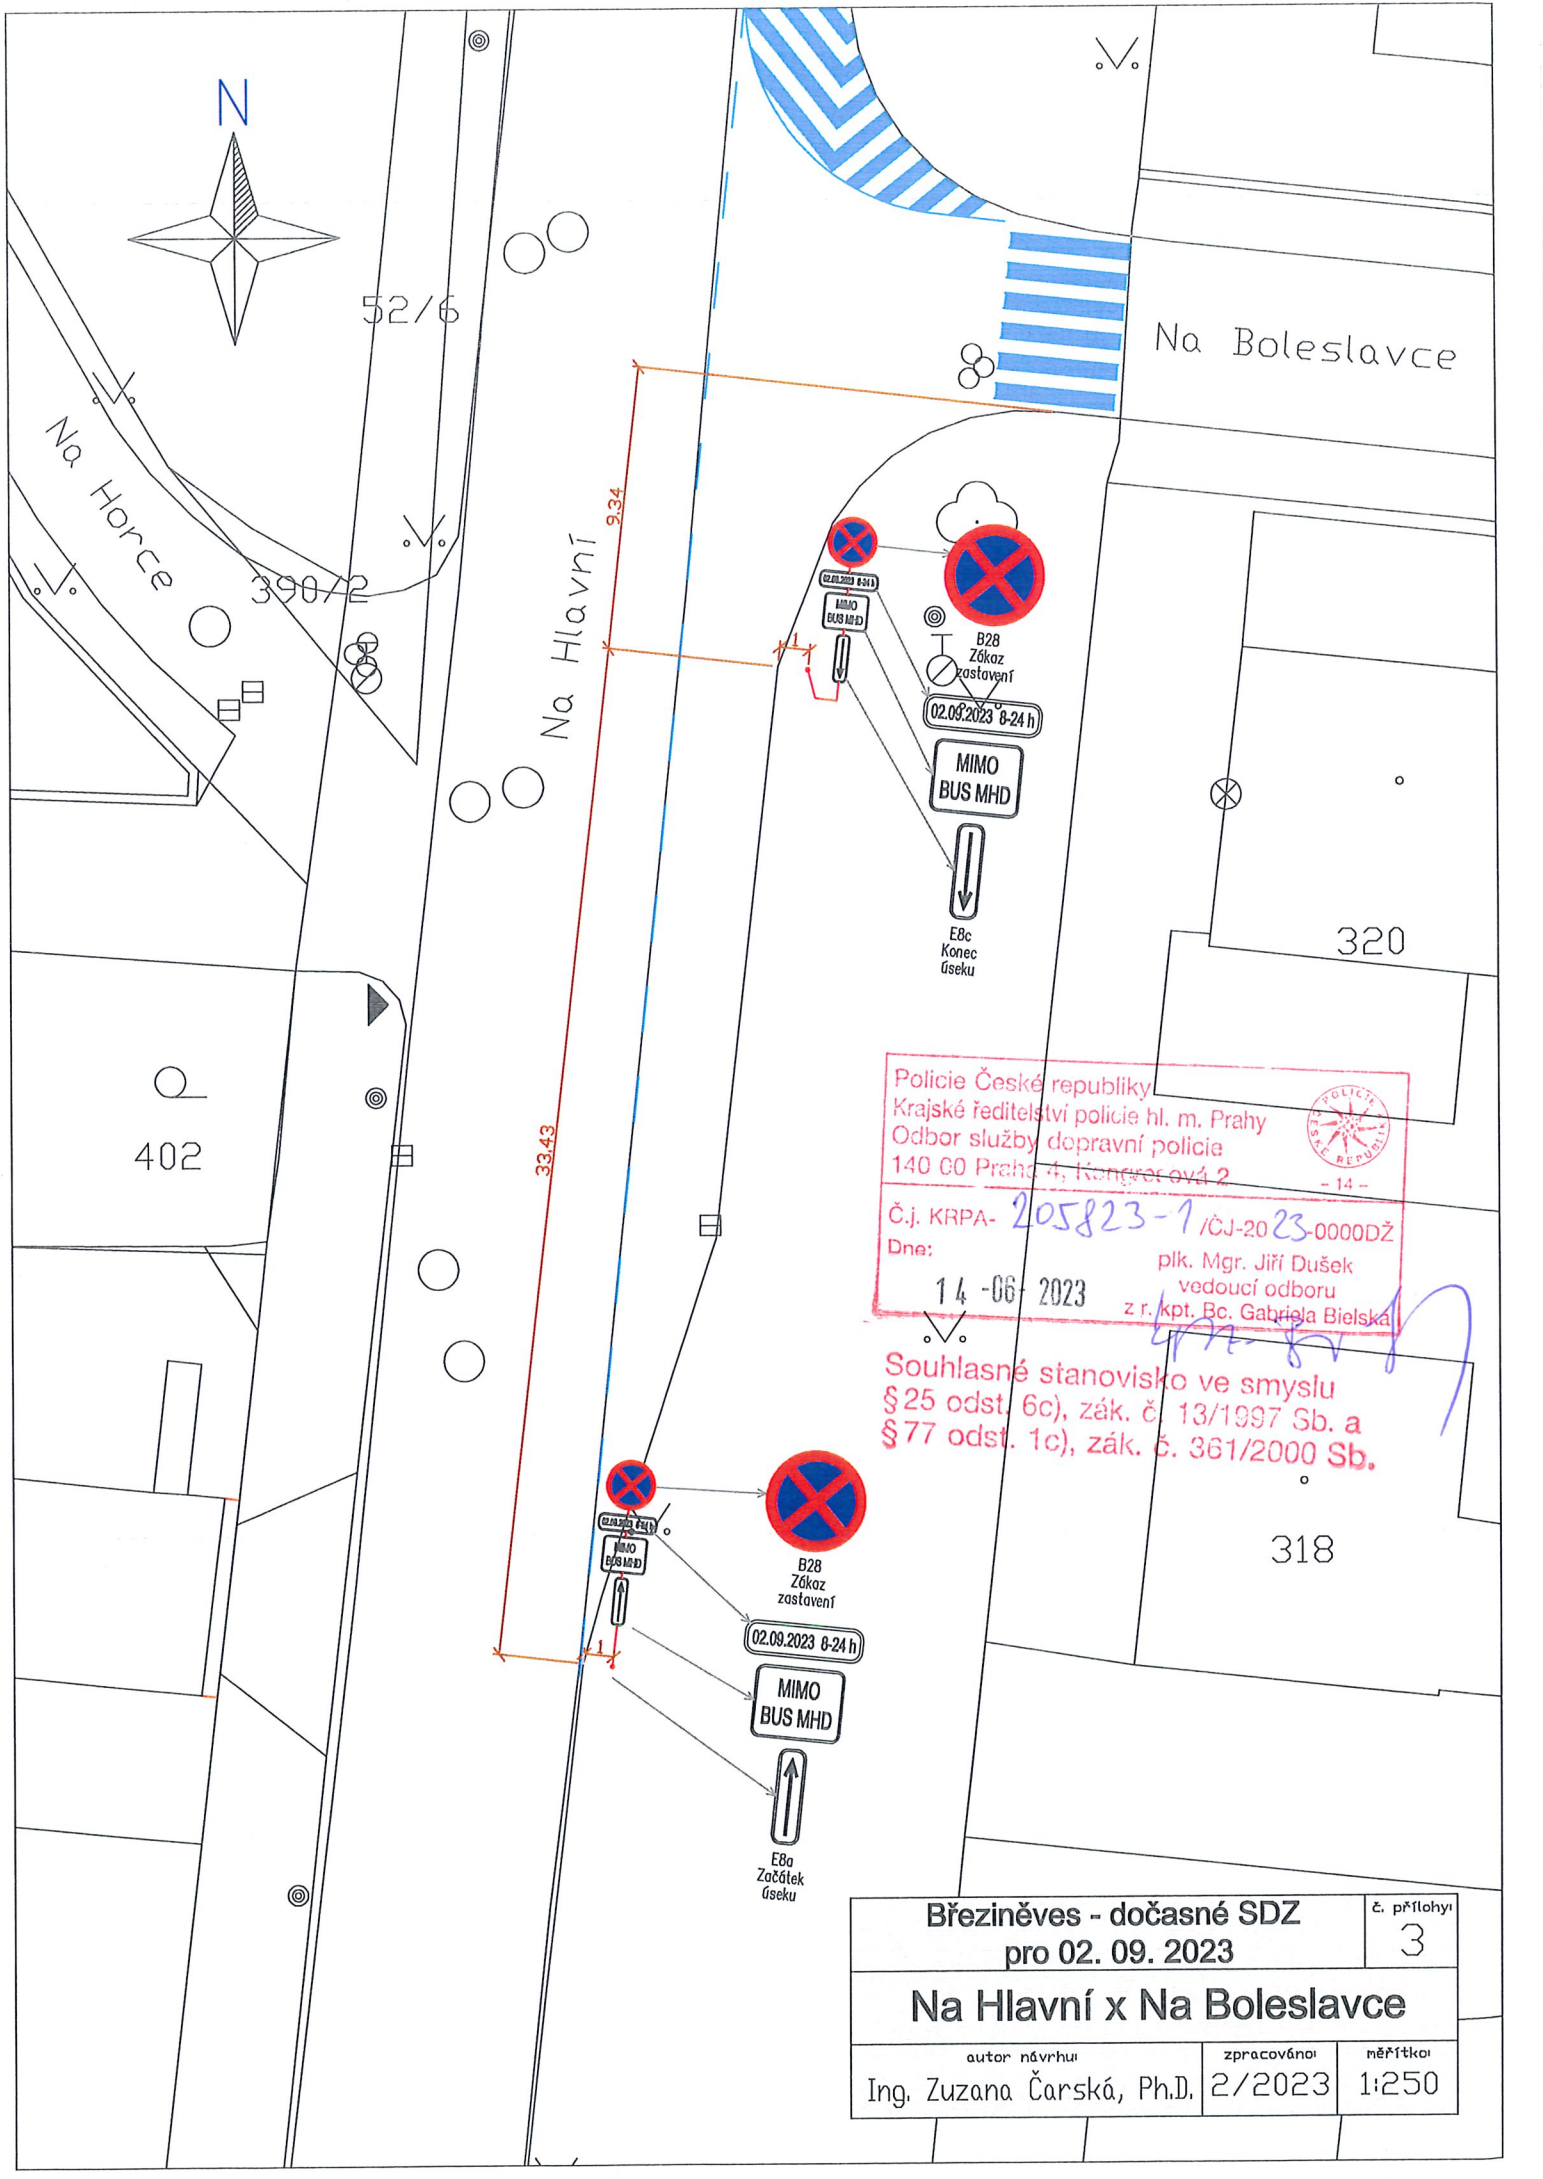


Policie České republiky
 Krajské ředitelství policie hl. m. Prahy
 Odbor služby dopravní policie
 140 00 Praha 4, Konečnicková 2

Č.j. KRPA- 205823-1 /ČJ-2023-0000DŽ
 Dne: 14-06-2023

plk. Mgr. Jiří Dušek
 vedoucí odboru
 z r. kpt. Bc. Gabriela Bielská

Souhlasné stanovisko ve smyslu
 § 25 odst. 6c), zák. č. 13/1997 Sb. a
 § 77 odst. 1c), zák. č. 361/2000 Sb.

Březiněves - dočasné SDZ pro 02. 09. 2023		č. přílohy: 3
Na Hlavní x Na Boleslavce		
autor návrhu Ing. Zuzana Čarská, Ph.D.	zpracování 2/2023	měřítko 1:250

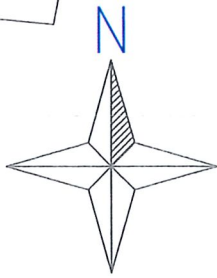


Na Hlavní


Police České republiky
 Krajské ředitelství policie hl. m. Prahy
 Odbor služby dopravní policie
 140 00 Praha 4, Kongresová 2 - 14 -

Č.j. KRPA-205823-1 /ČJ-2023-0000DŽ
 Dne: 14-06-2023 plk. Mgr. Jiří Dušek
 vedoucí odboru
 z r. kpt. Bc. Gabriela Bielská

Souhlasné stanovisko ve smyslu
 §25 odst. 6c), zák. č. 12/1997 Sb. a
 §77 odst. 1c), zák. č. 361/2000 Sb.

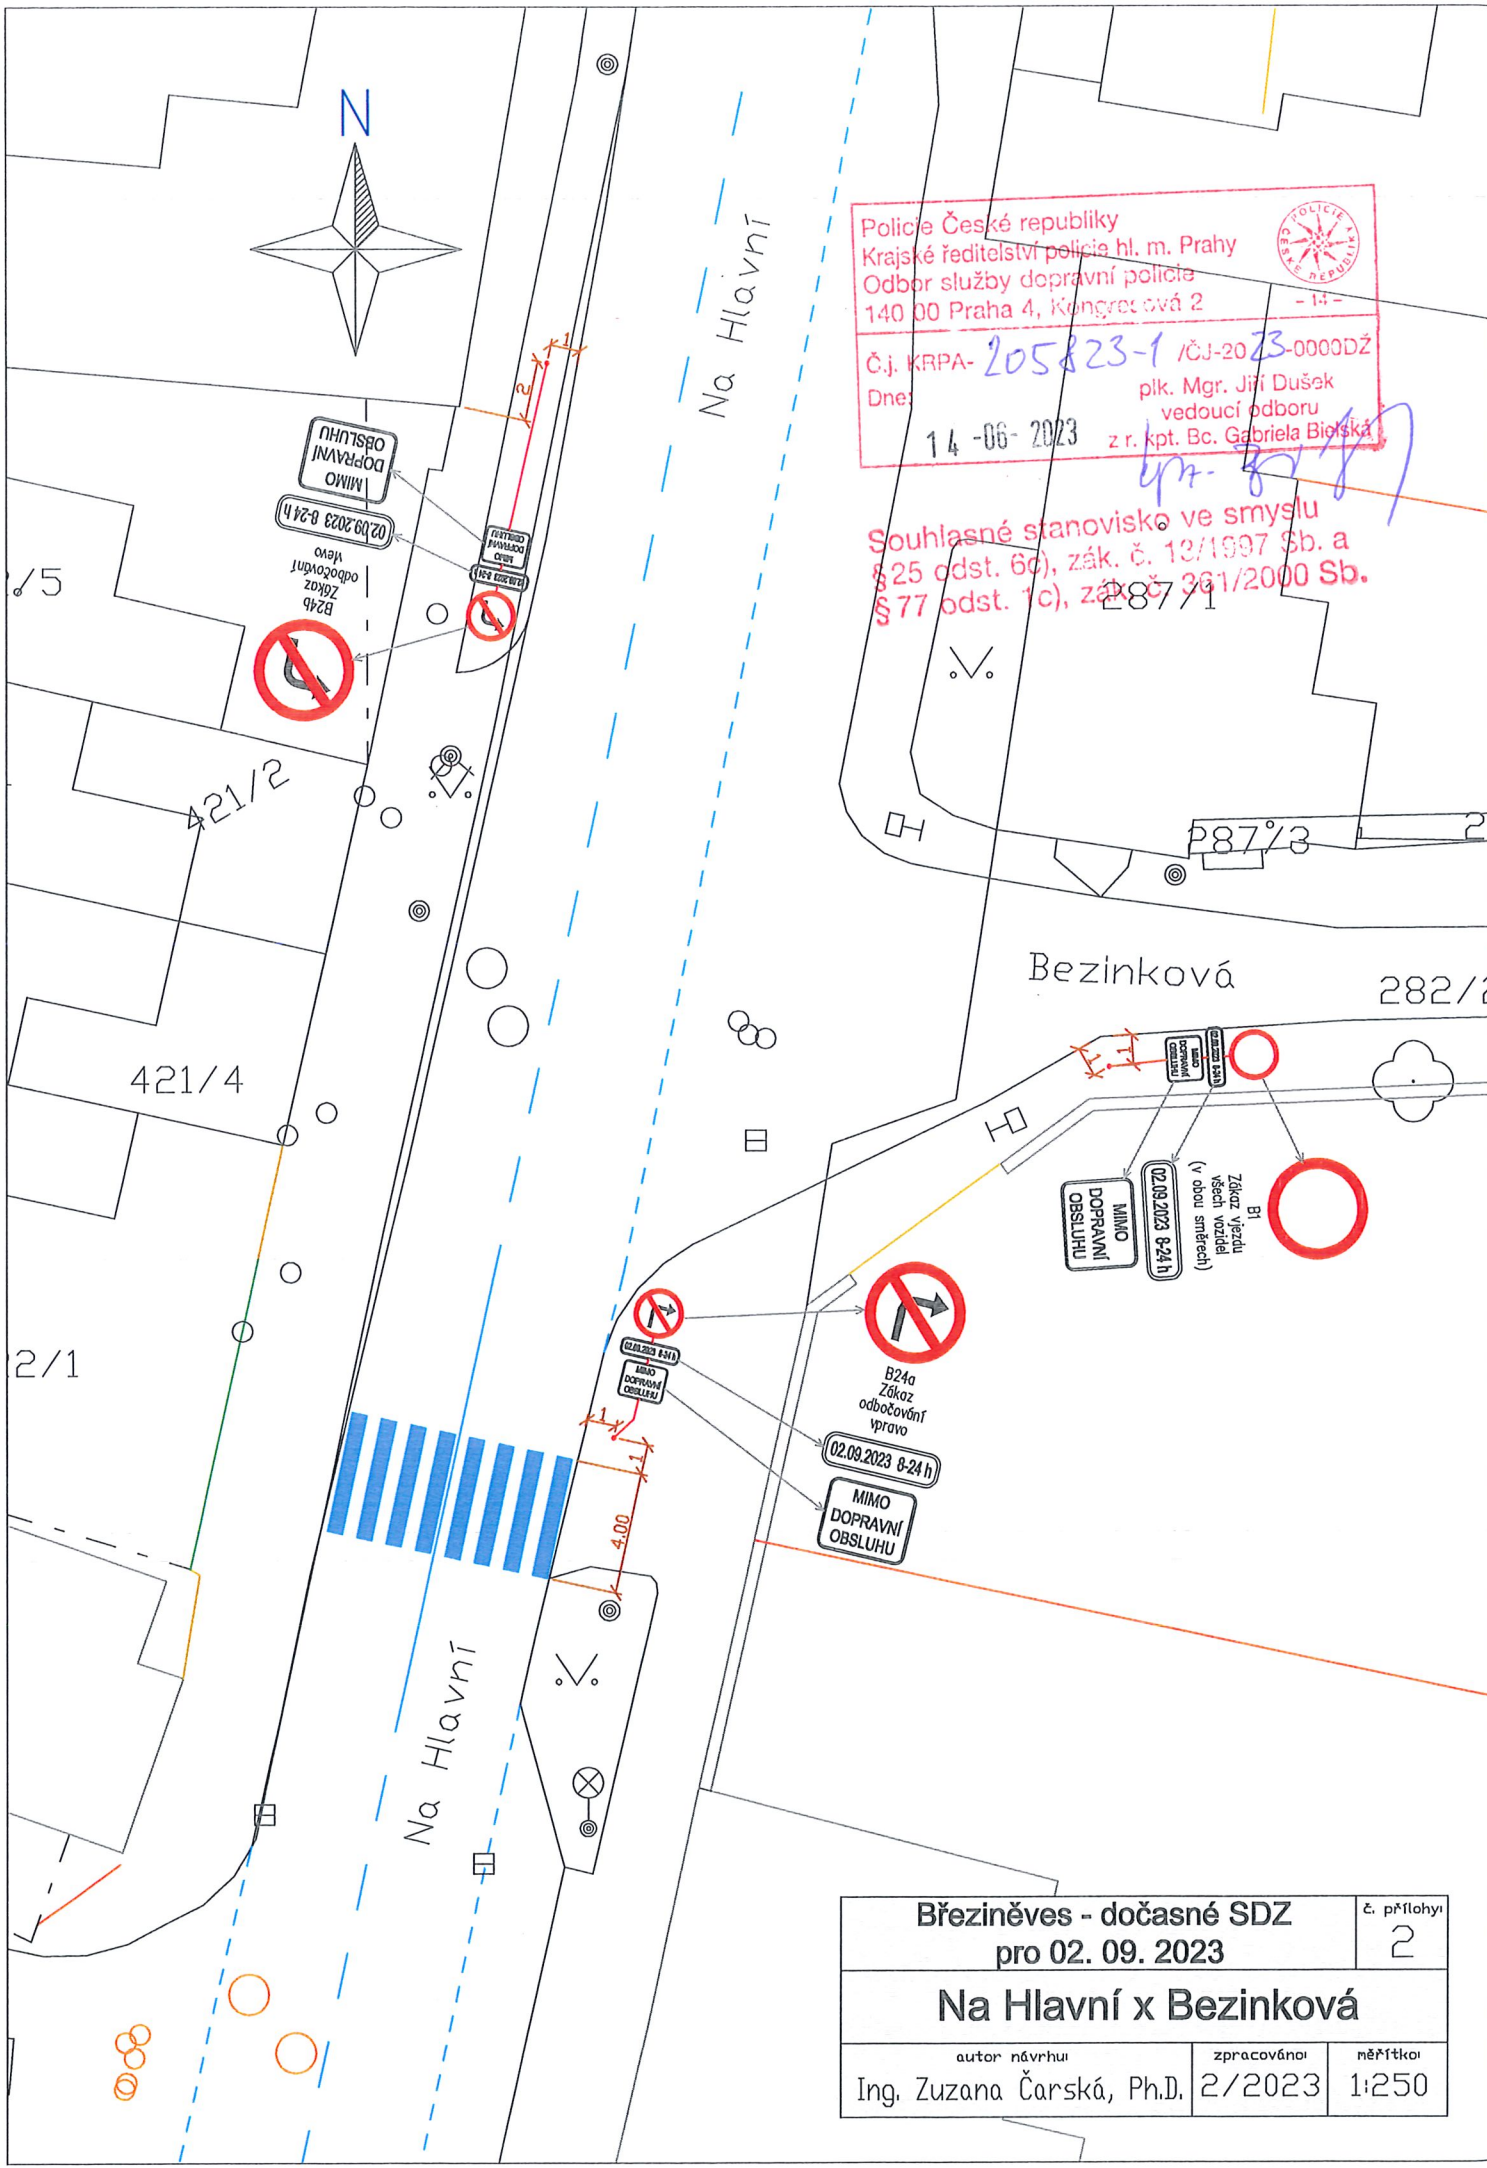

Březiněves - dočasné SDZ pro 02. 09. 2023		č. přílohy 2
Na Hlavní x Bezinková		
autor návrhu Ing. Zuzana Čarská, Ph.D.	zpracováno 2/2023	měřítko 1:250

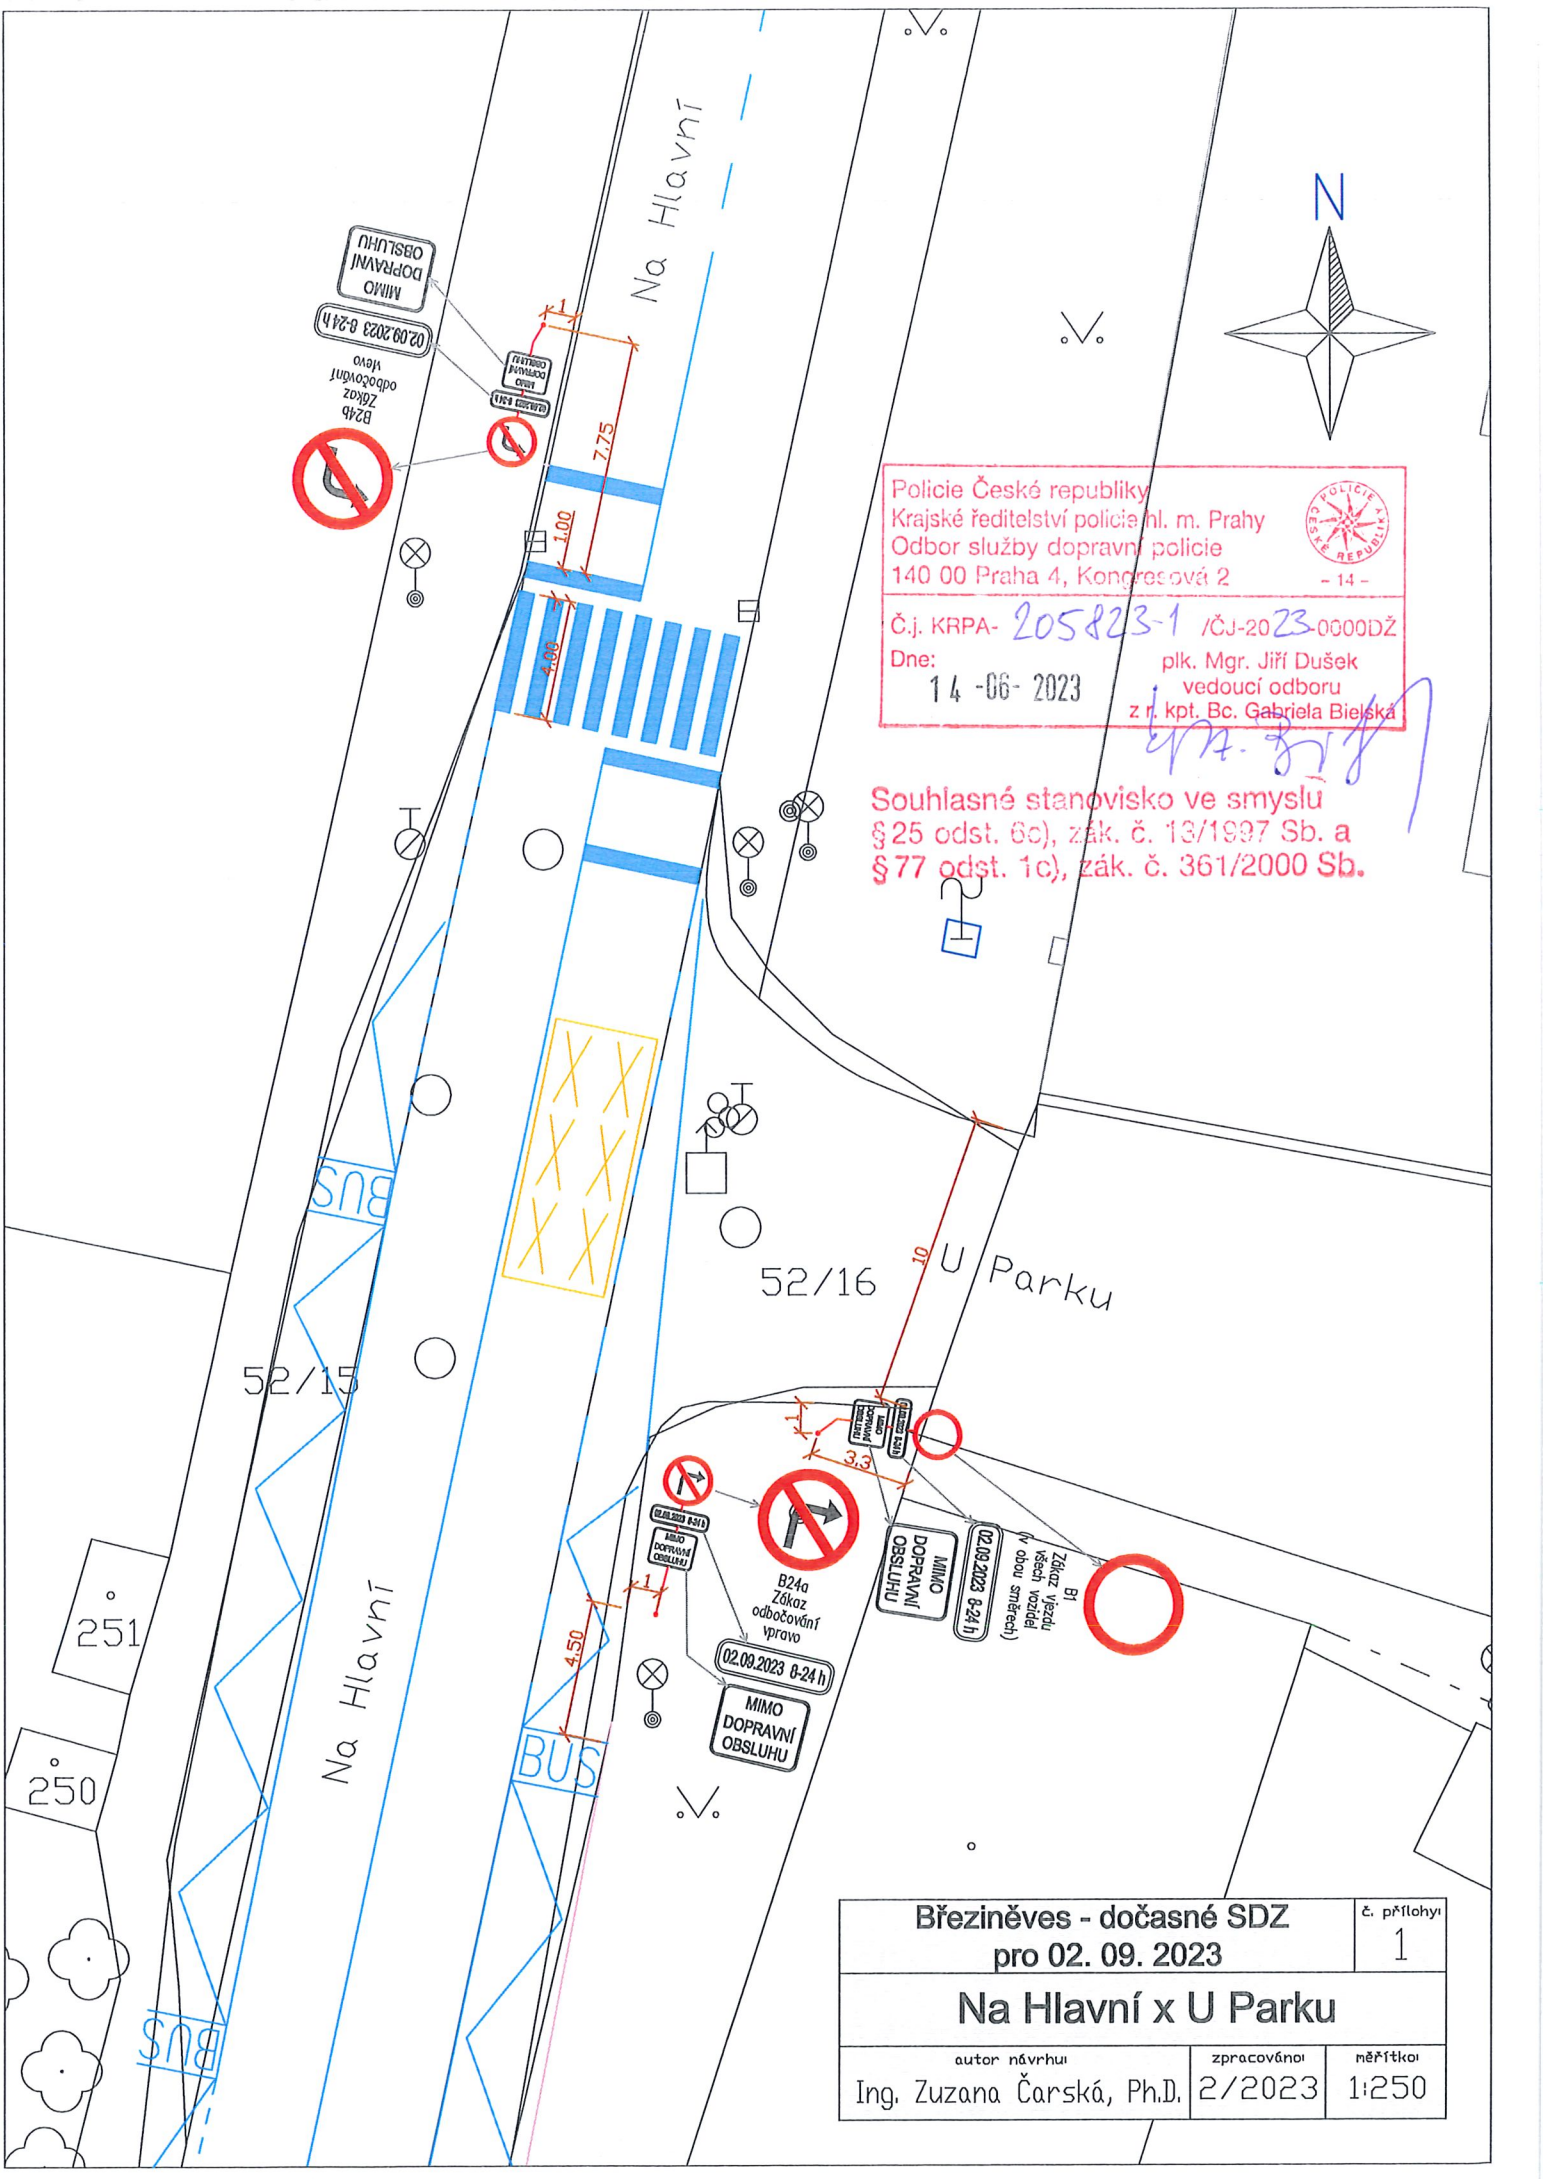

Policie České republiky
 Krajské ředitelství policie hl. m. Prahy
 Odbor služby dopravní policie
 140 00 Praha 4, Kongresová 2 - 14 -

Č.j. KRPA- 205823-1 /ČJ-2023-0000DŽ
 Dne: 14 -06- 2023

plk. Mgr. Jiří Dušek
 vedoucí odboru
 z r. kpt. Bc. Gabriela Bielská

Souhlasné stanovisko ve smyslu
 § 25 odst. 6c), zák. č. 13/1997 Sb. a
 § 77 odst. 1c), zák. č. 361/2000 Sb.

Březiněves - dočasné SDZ pro 02. 09. 2023		č. přílohy 1
Na Hlavní x U Parku		
autor návrhu Ing. Zuzana Čarská, Ph.D.	zpracování 2/2023	měřítko 1:250