

# U 1359 / 06

LOKALITA - městská část: Praha 8  
- katastrální území: Karlín  
- parc. číslo: 769/10, 769/13, 769/14, 841/41, 843/1, 843/3, 843/5, 844/21, 844/22,  
854/64, 854/65

DRUH: změna prostorového uspořádání

PŘEDMĚT: změna kódu míry využití - výstavba záměru "Blok Sokolovská,  
Rohanské nábřeží"

PLATNÝ STAV V ÚP: všeobecně smíšené s kódem míry využití území H /SV-H/  
NAVRHOVANÁ ZMĚNA: všeobecně smíšené s kódem míry využití území S /SV-S/,  
KPP=4,30

PŘEDPOKLÁDANÝ ROZSAH: 4245 m<sup>2</sup>

# U 1359 / 06

MĚŘÍTKO 1 : 10 000

ORTOFOTOMAPA



# U 1359 / 06

MĚŘÍTKO 1 : 10 000

PLATNÝ STAV ÚP:

SV-H




# U 1359 / 06

MĚŘITKO 1 : 10 000

NAVRHOVANÁ ZMĚNA:

SV-S

KPP=4,30

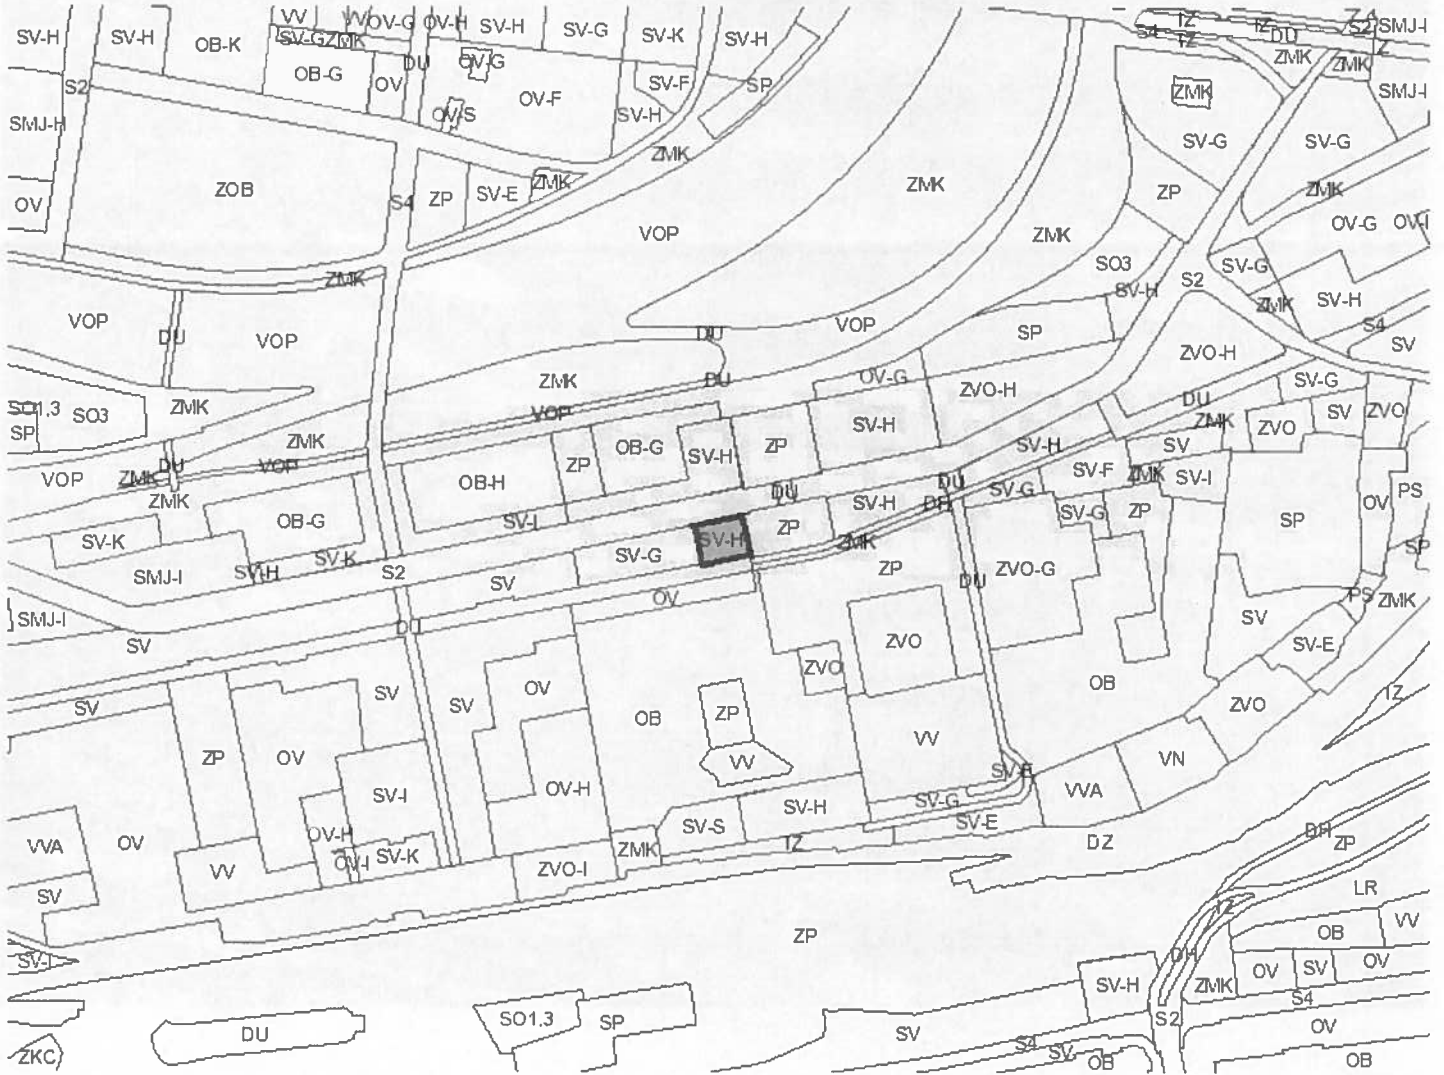

# U 1360 / 06

LOKALITA	- městská část:	Praha - Libuš
	- katastrální území:	Libuš
	- parc. číslo:	557/133, 557/59, ul. Klokotská
DRUH:		změna prostorového uspořádání
PŘEDMĚT:		změna kódu míry využití území - výstavba dvoupodlažního domu
PLATNÝ STAV V ÚP:		čistě obytné s kódem míry využití území A /OB-A/
NAVRHOVANÁ ZMĚNA:		čistě obytné s kódem míry využití území C /OB-C/
PŘEDPOKLÁDANÝ ROZSAH:		595 m <sup>2</sup>

# U 1360 / 06

MĚŘITKO 1 : 10 000

ORTOFOTOMAPA




# U 1360 / 06

MĚŘÍTKO 1 : 10 000

PLATNÝ STAV ÚP:

OB-A

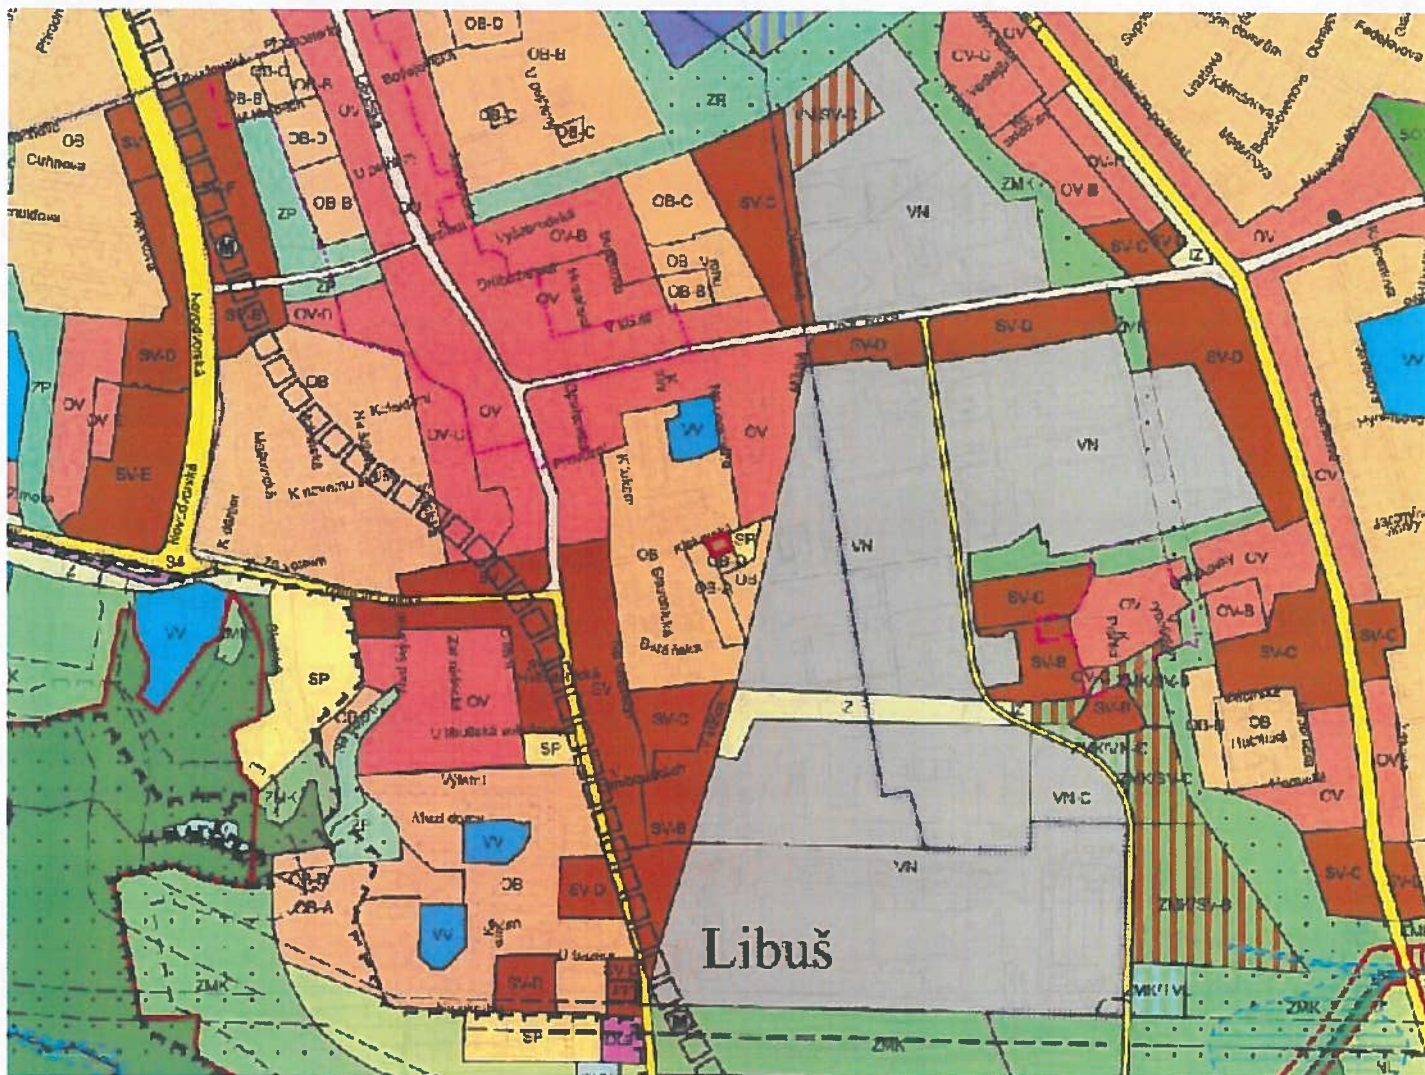





## U 1361 / 06

LOKALITA - městská část:	Praha - Libuš
- katastrální území:	Písnice
- parc. číslo:	166/21, 166/5, 167/4, Kálek, Na Losách
DRUH:	změna prostorového uspořádání
PŘEDMĚT:	změna kódu míry využití území - přístavba RD
PLATNÝ STAV V ÚP:	čistě obytné s kódem míry využití území A /OB-A/
NAVRHOVANÁ ZMĚNA:	čistě obytné s kódem míry využití území C /OB-C/
PŘEDPOKLÁDANÝ ROZSAH:	769 m <sup>2</sup>

# U 1361 / 06

MĚŘÍTKO 1 : 10 000

ORTOFOTOMAPA






# U 1361 / 06

MĚŘITKO 1 : 10 000

NAVROVANÁ ZMĚNA:

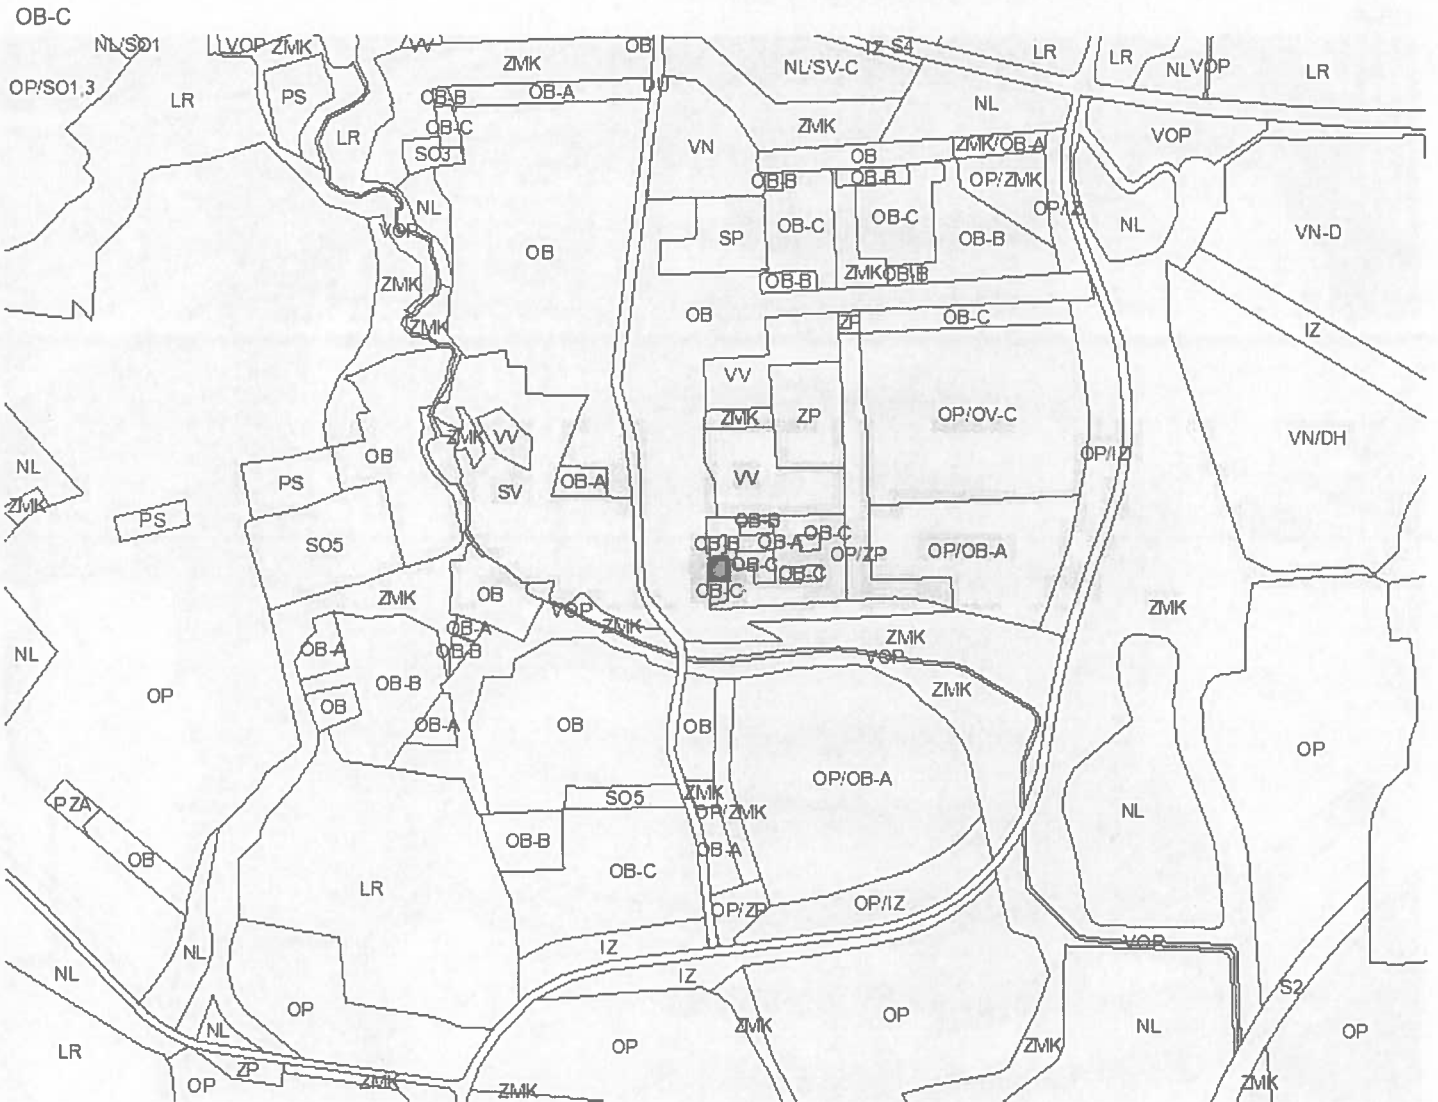

číslo změny	městská část	katastr. území	předmět změny
1359	Praha 8	Karlín	změna kódu míry využití - výstavba záměru "Blok Sokolovská, Rohanské nábřeží"
1360	Praha - Libuň	Libuň	změna kódu míry využití území - výstavba dvoupodlažního domu
1361	Praha - Libuň	Písnice	změna kódu míry využití území - přístavba RD

