
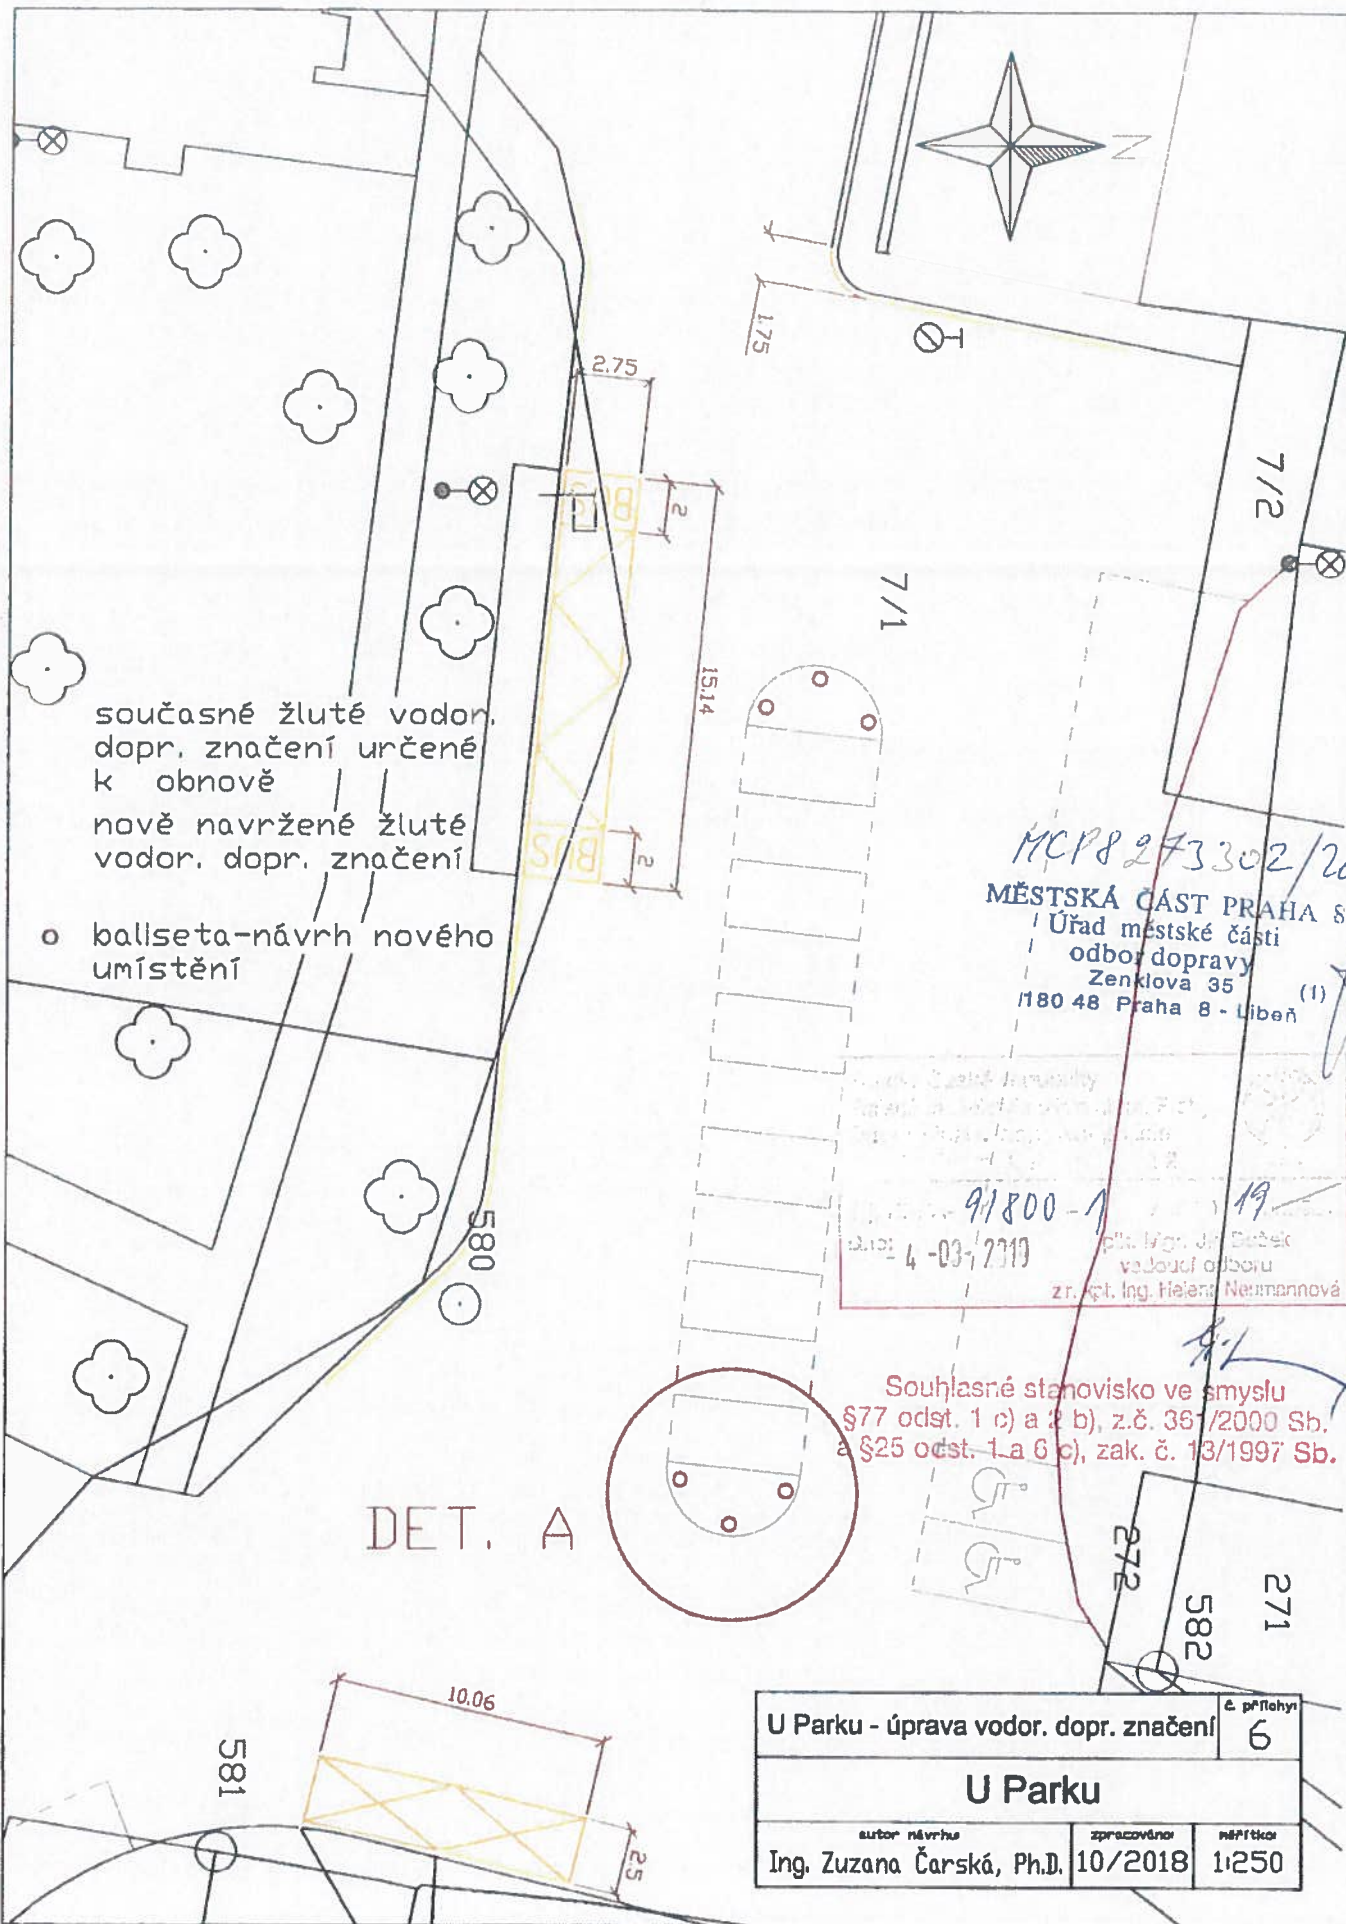


U 07 MCP8 273302/2018

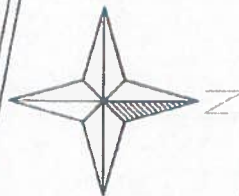

současné žluté vodor. dopr. značení určené k obnově
nově navržené žluté vodor. dopr. značení

o ballseta-návrh nového umístění

MCP8 273302/2018
MĚSTSKÁ ČÁST PRAHA 8
Úřad městské části
odbor dopravy
Zemkova 35
180 48 Praha 8 - Libeň (1)


9/1800-1
4-03-2719
př. Ing. J. Šubek
vedoucí odboru
zr. řet. Ing. Helena Neumannová

Souhlasné stanovisko ve smyslu §77 odst. 1 c) a 2 b), z.č. 361/2000 Sb. a §25 odst. 1 a 6 c), zak. č. 13/1997 Sb.

DET. A

U Parku - úprava vodor. dopr. značení	č. přílohy
	6
U Parku	
autor návrhu	zpracovatel
Ing. Zuzana Čarská, Ph.D.	10/2018
náplň	1:250

02 d) MČP8 273302/2018

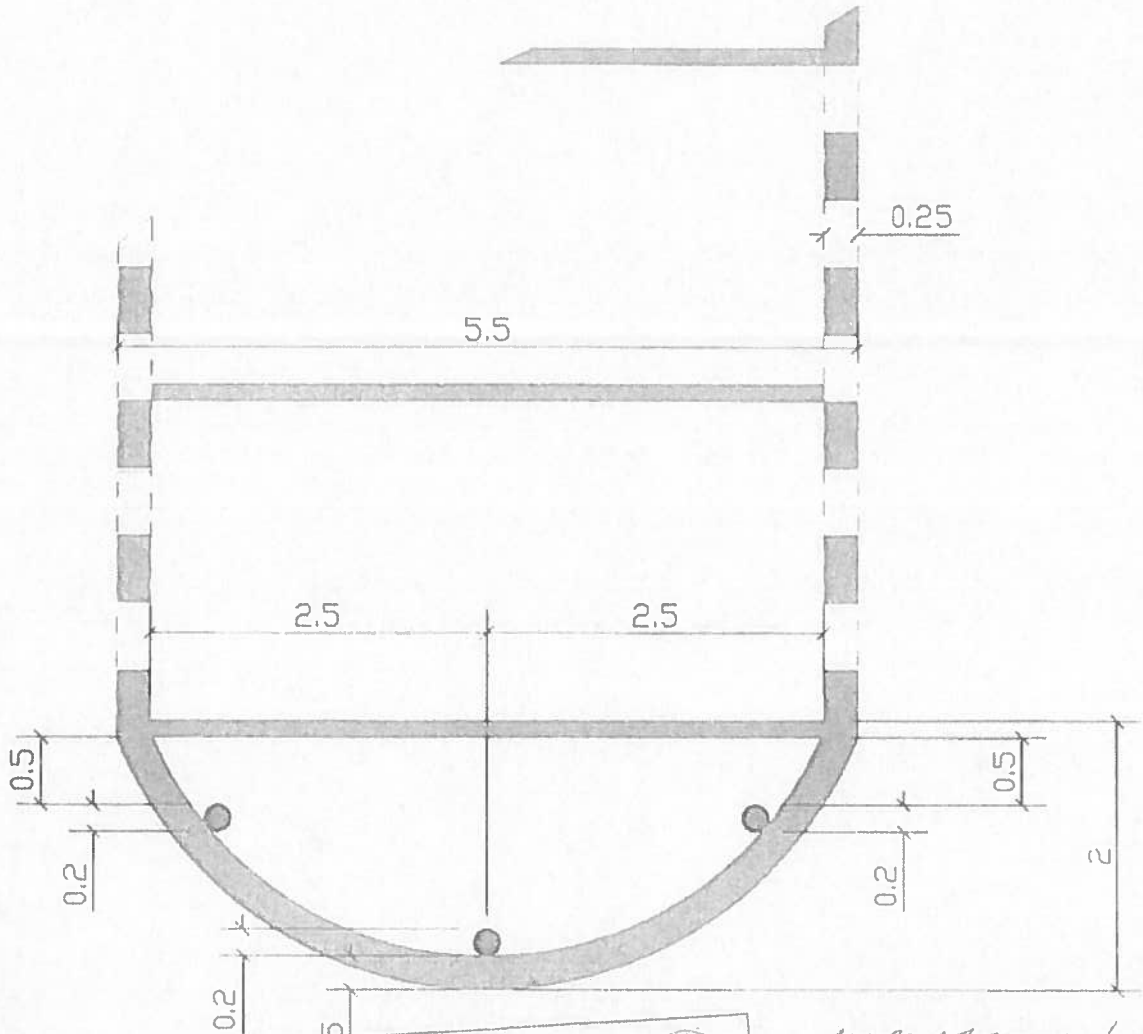

Městská část Praha 8
 Úřad městské části
 odbor dopravy
 Zenklova 35
 100 48 Praha 8 - Libeň

MČP8 273302/2018
 MĚSTSKÁ ČÁST PRAHA 8
 Úřad městské části
 odbor dopravy
 Zenklova 35
 100 48 Praha 8 - Libeň

Új. KRPA- 91800-1 / 10.03.19
 Dne: 4-03-2019
 plk. Ing. Jiří Dušek
 vedoucí odboru
 z r. Ing. Helena Neumannová

Souhlasné stanovisko ve smyslu
 §77 odst. 1 c) a 2 b), z.č. 361/2000 Sb.
 a §25 odst. 1 a 6 c), zak. č. 13/1997 Sb.

- plastový sloupek ballseta (průměr 20 cm, výška 74 cm)
ZELENOBILÉ PŘEVODNÍ

U Parku - úprava vodor. dopr. značení	e. přílohy 7
U Parku - detail A	
autor návrhu Ing. Zuzana Čarská, Ph.D.	zpracování 10/2018
nářítka 1:50	