

Návrh dočasného svislého dopravního značení pro městskou část Praha – Březiněves po dobu pořádání festivalu 28. 08. 2021

viz přílohy:

č. přílohy	název přílohy (křižovatka ulic)	měřítko
1	Na Hlavní x U Parku	1 :250
2	Na Hlavní x Bezinková	1 :250
3	Na Hlavní x Na Boleslavce	1 :250
4	Na Hlavní x Vzdálená	1 :250
5	Vzdálená x Petráčkova	1 :250
6	Na Hlavní x Johanitská	1 :250
7	Johanitská (západní část obytné ulice)	1 :250
8	Johanitská x Vzdálená	1 :250


Legenda k přílohám:



..... dočasné přenosné svislé dopravní značení



..... současné trvalé svislé dopravní značení

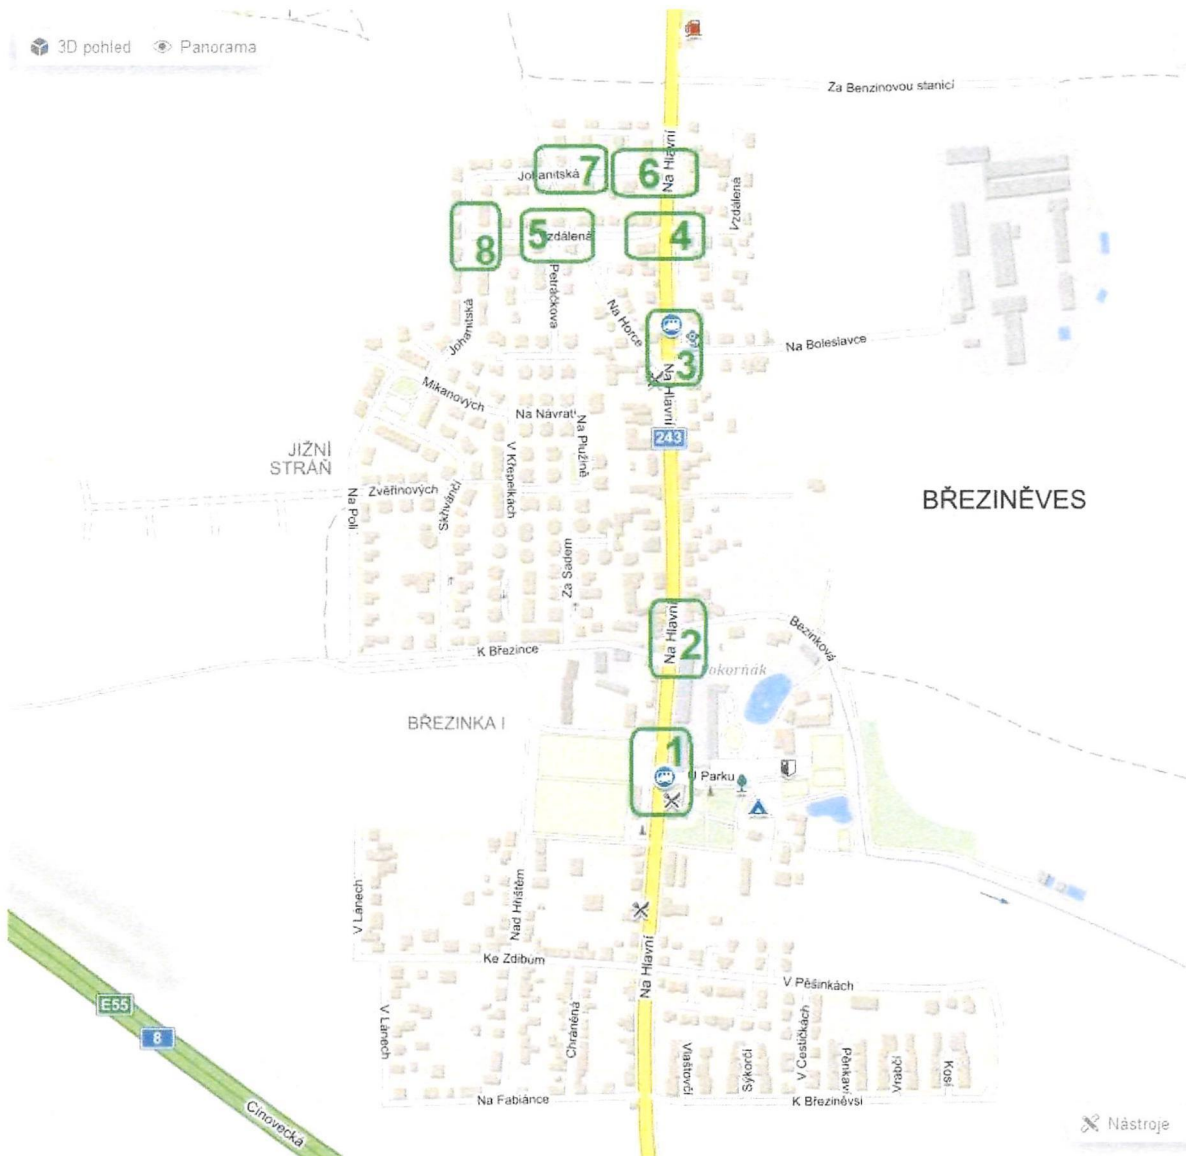

Rozmístění příloh v přehledové mapě městské části Praha – Březiněves





Mapa širších vztahů pro městskou část Praha – Březiněves

Ing. Zuzana Čarská, Ph. D.
08. 06. 2021

3ed


Keng 259 026/40 21 (

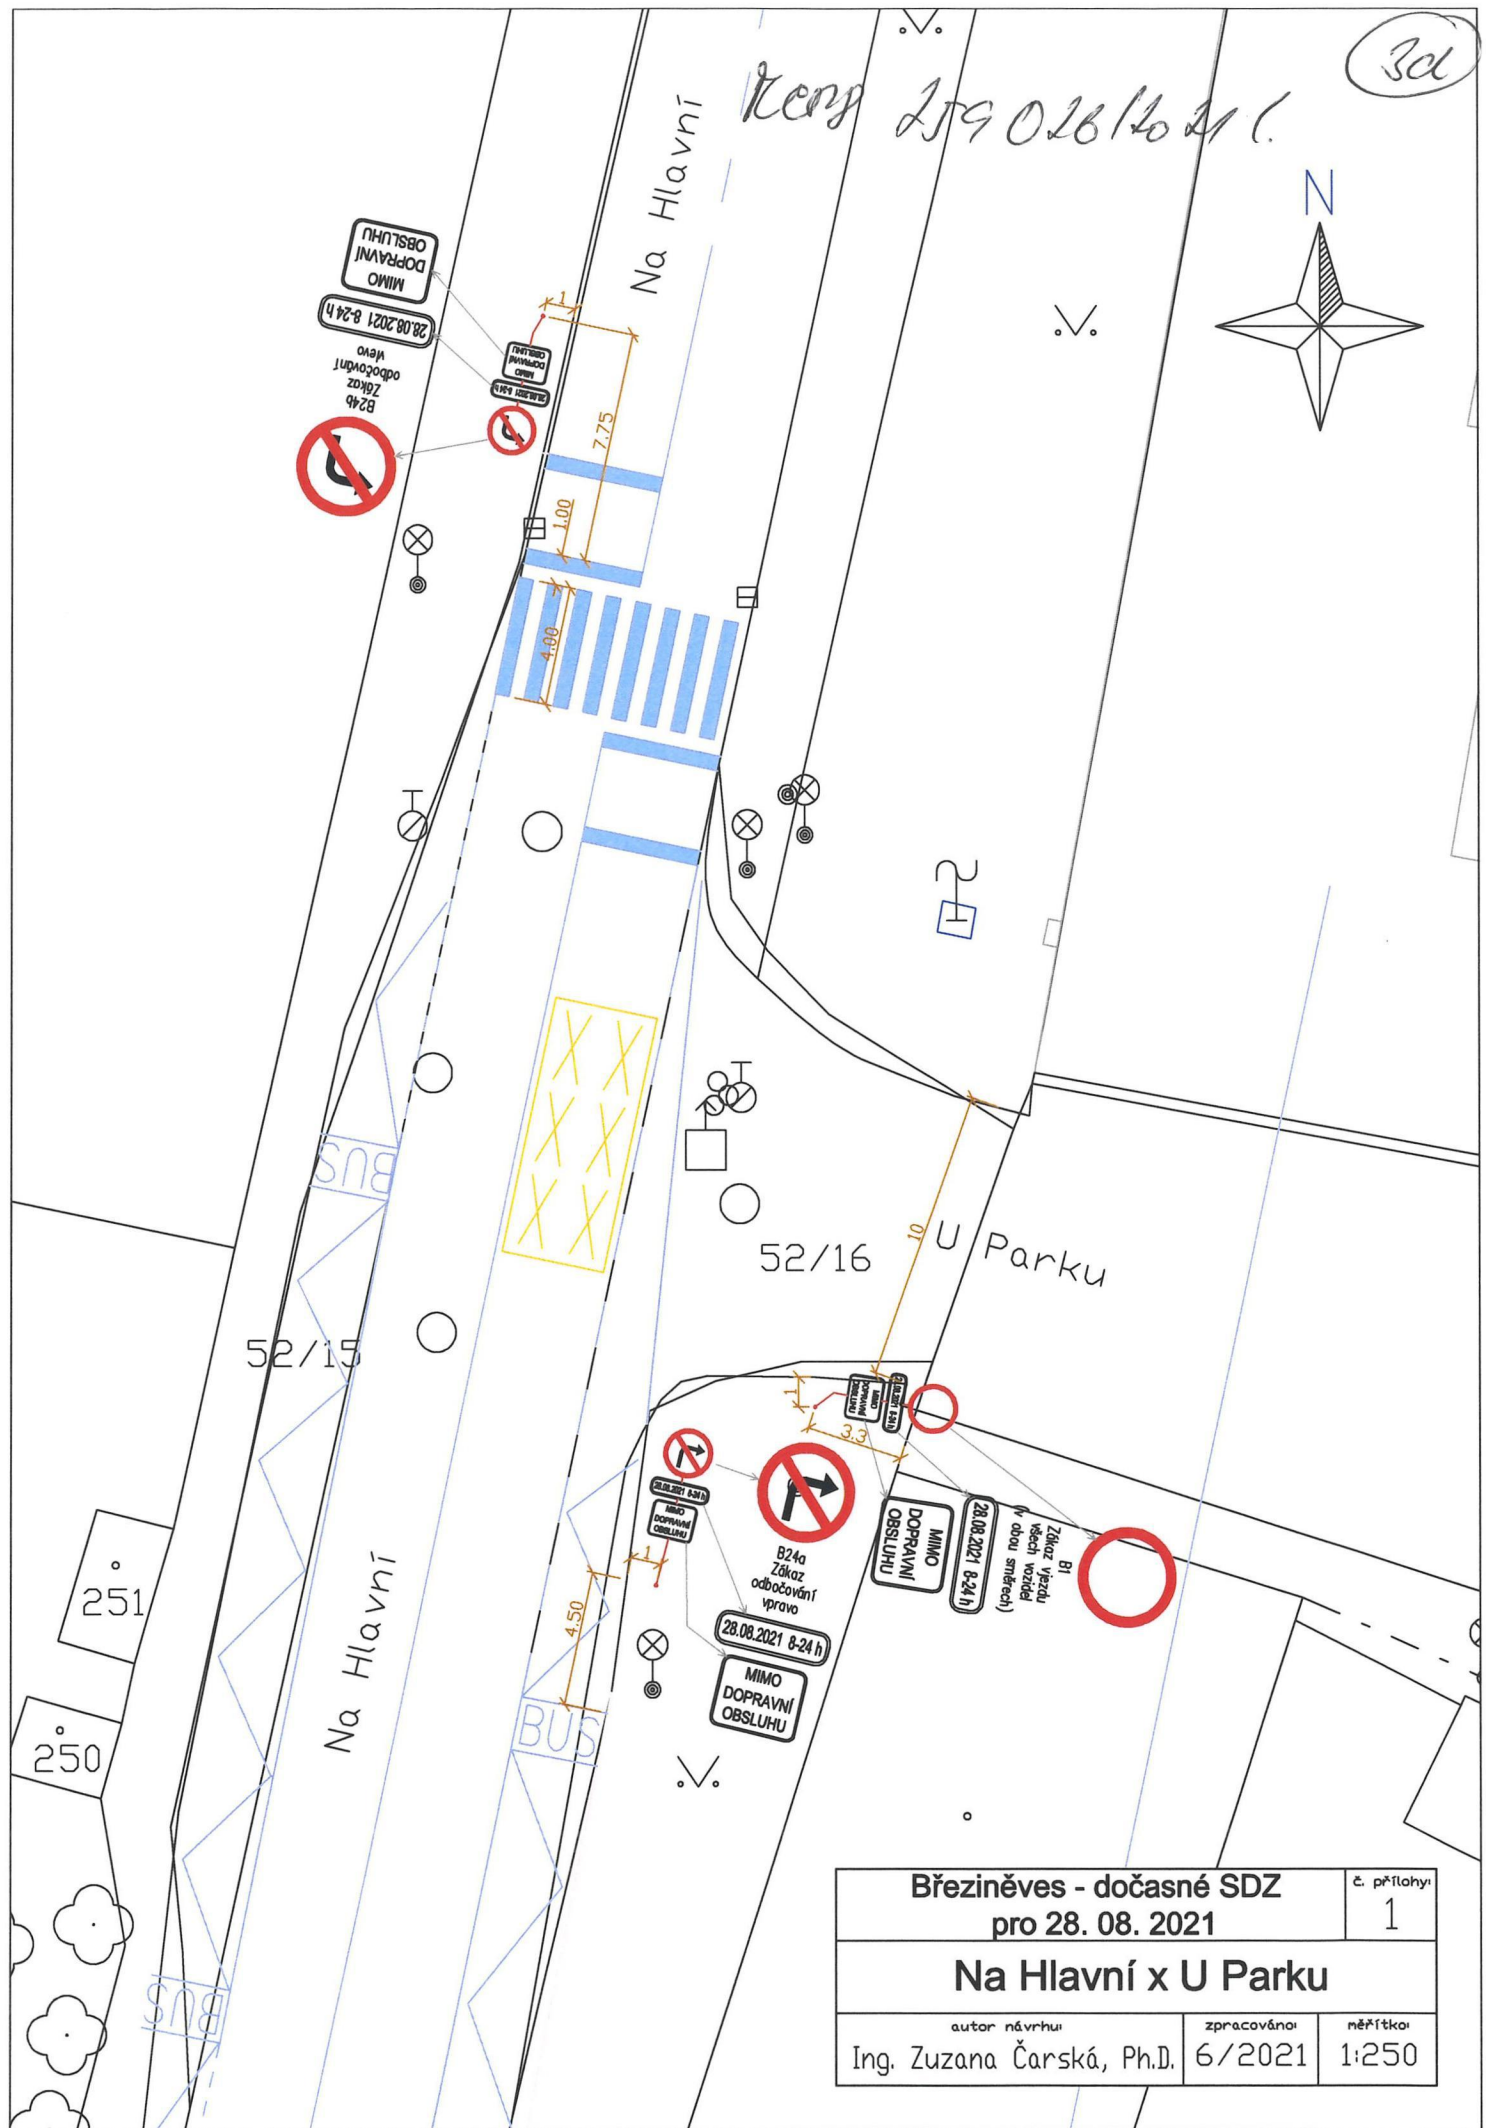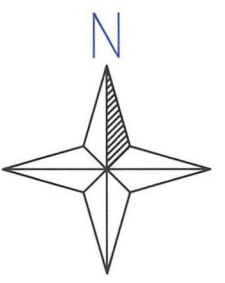

Březiněves - dočasné SDZ pro 28. 08. 2021		č. přílohy 1
Na Hlavní x U Parku		
autor návrhu Ing. Zuzana Čarská, Ph.D.	zpracováno 6/2021	měřítko 1:250

číslo 219 026/2021

2e

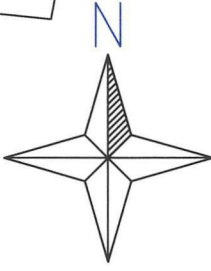

Na Hlavní

287/1

Bezinková


282/2

421/4

421/2


2/1

Na Hlavní

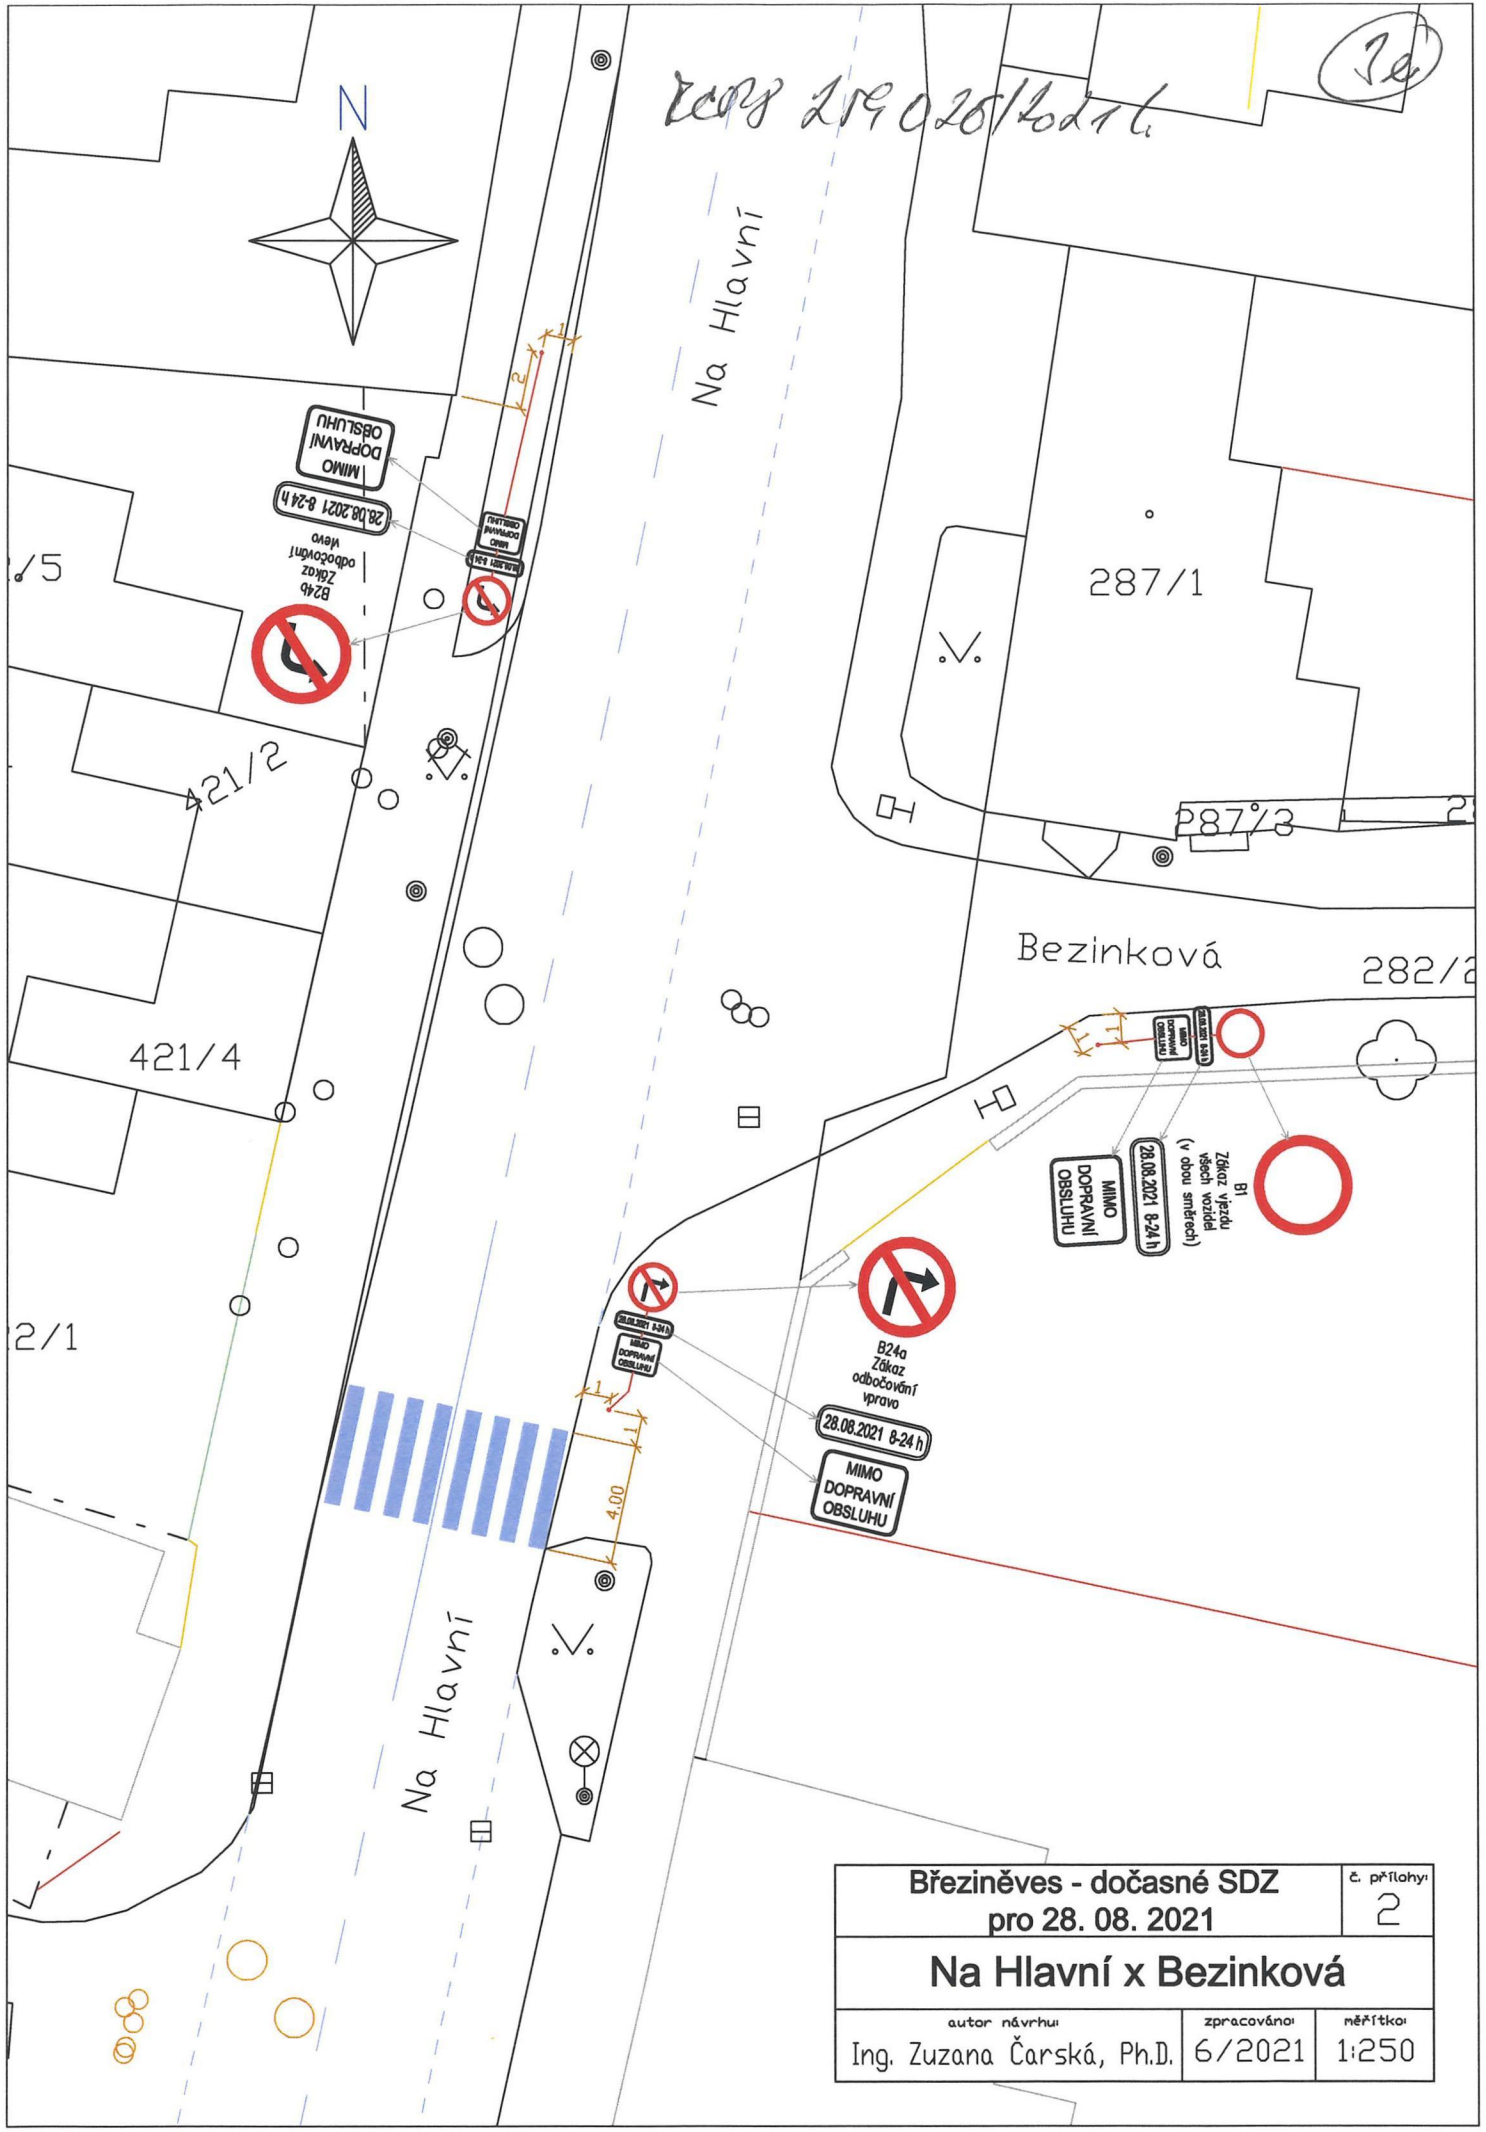

Březiněves - dočasné SDZ		č. přílohy:
pro 28. 08. 2021		2
Na Hlavní x Bezinková		
autor návrhu:	zpracováno:	měřítka:
Ing. Zuzana Čarská, Ph.D.	6/2021	1:250


Číslo 209 020 Rozsah

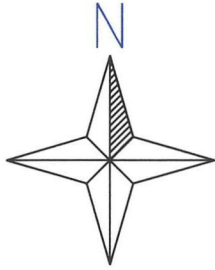


389

Na Hlavní

35.47

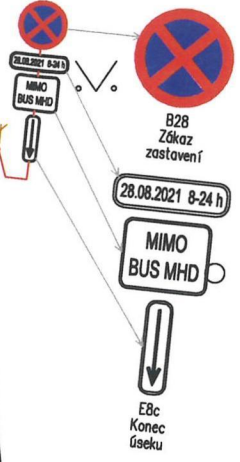

32

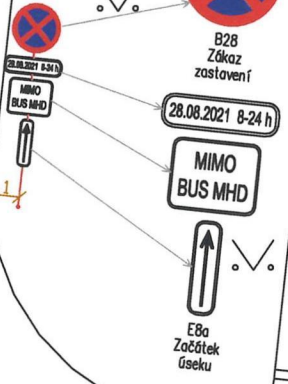

329/1

6.63

52/6

Na Boleslavce

398/2

Na Hlavní

BUS

Březiněves - dočasné SDZ pro 28. 08. 2021		č. přílohy: 3
Na Hlavní x Na Boleslavce		
autor návrhu: Ing. Zuzana Čarská, Ph.D.	zpracováno: 6/2021	měřítko: 1:250

39 L

HEP 219 026 / 2016.

426/98

426/161

426/162

426/99

426/166

426/165

426/164

426/163

Vzdálená

52/13



52/12

52/11

52/10

Na Hlavní

Na Hlavní

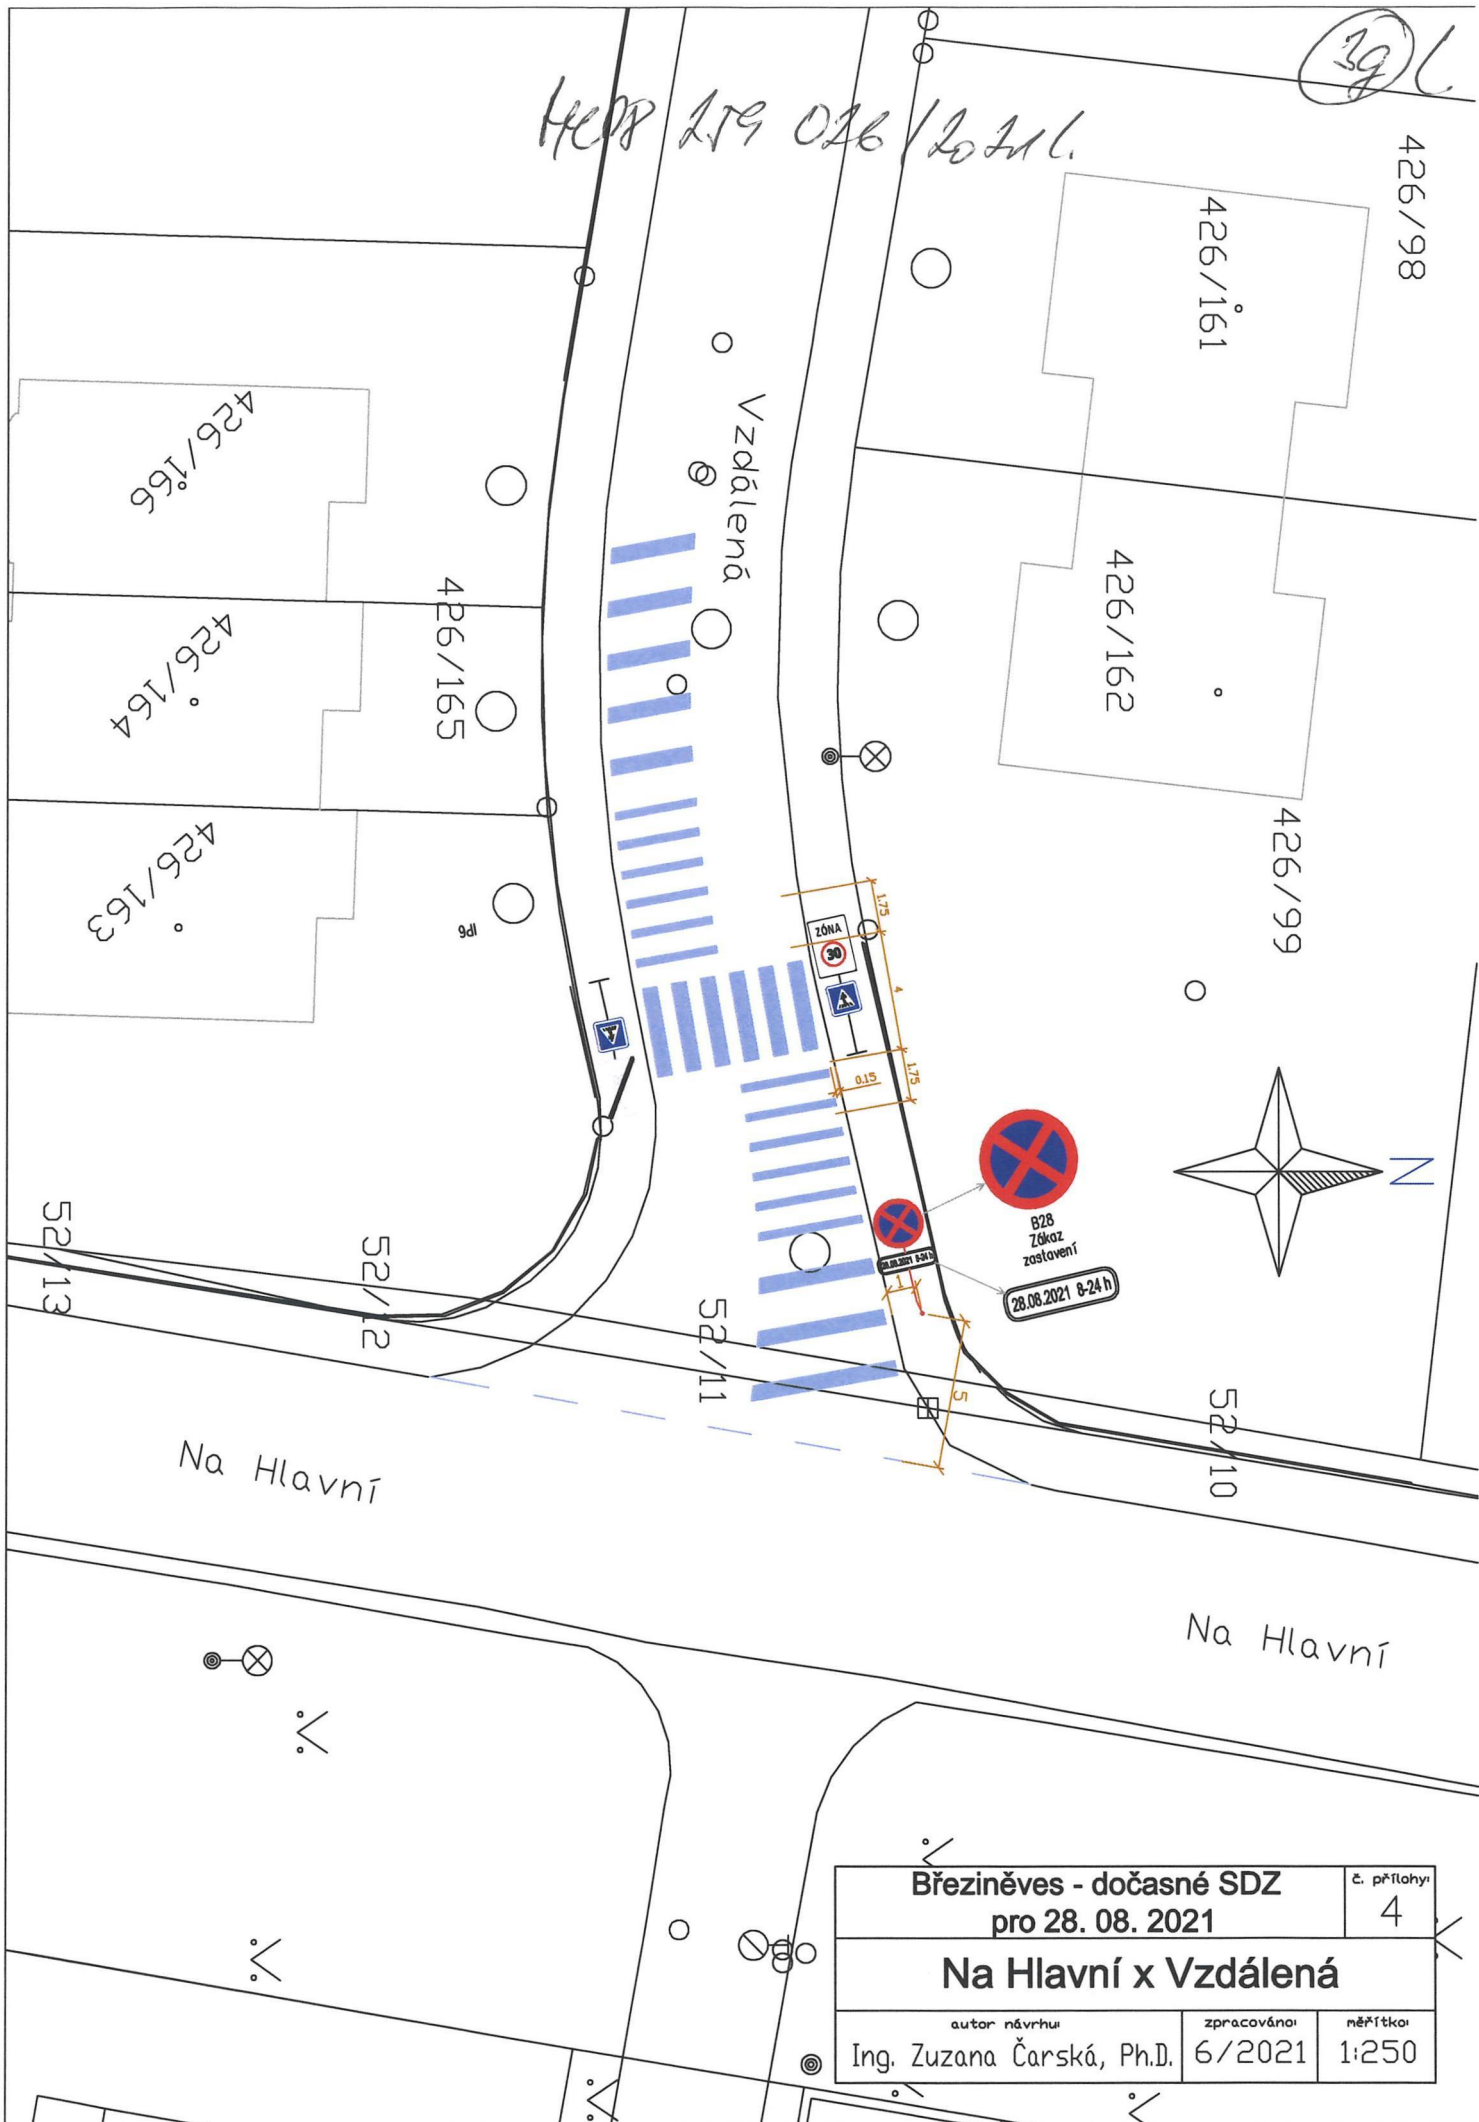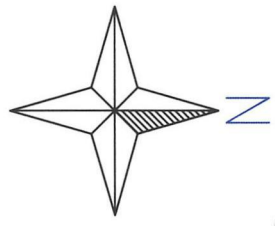

B28
Zákaz
zastavení
28.08.2021 8-24 h



Zákaz vjezdu

Březiněves - dočasné SDZ pro 28. 08. 2021		č. přílohy: 4
Na Hlavní x Vzdálená		
autor návrhu: Ing. Zuzana Čarská, Ph.D.	zpracováno: 6/2021	měřítka: 1:250

číslo 259 026/2011


3R

Petráčkova

Vzdálená

28.08.2021 8-24 h
B28
Zákaz
zastavení

28.08.2021 8-24 h
B28
Zákaz
zastavení

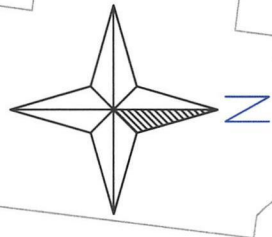

0.7

14.93

9.06

3


1.75

5

1.75

Březiněves - dočasné SDZ pro 28. 08. 2021		č. přílohy: 5
Vzdálená x Petráčkova		
autor návrhu: Ing. Zuzana Čarská, Ph.D.	zpracováno: 6/2021	měřítka: 1:250

2008 219 016/2011 (Seč)

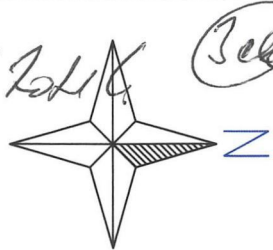

426/195

Johanitská



B28 Zákaz zastavení

28.08.2021 8-24 h

3.5
0.7

Johanitská



B28 Zákaz zastavení

28.08.2021 8-24 h

0.7

426/204

426/187

426/201

426/203

426/188

426/202




B28 Zákaz zastavení

28.08.2021 8-24 h

426/205

426/189

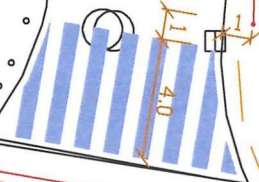

1.1
4.0

Na Hlavní

Březiněves - dočasné SDZ pro 28. 08. 2021		č. přílohy: 6
Na Hlavní x Johanitská		
autor návrhu: Ing. Zuzana Čarská, Ph.D.	zpracováno: 6/2021	měřítka: 1:250

22/1

3a

číslo 219 016 / 2021

426/1096

426/193


Johanitská

426/213

426/207




28.08.2021 8-24 h

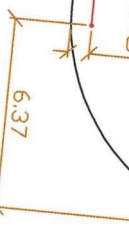

28.08.2021 8-24 h



Johanitská

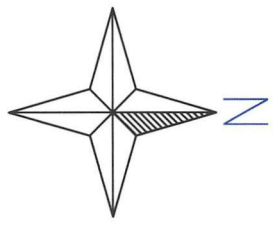


426/194

426/208

426/115

Březiněves - dočasné SDZ		č. přílohy:
pro 28. 08. 2021		7
Johanitská (západní část obytné ulice)		
autor návrhu:	zpracováno:	měřítko:
Ing. Zuzana Čarská, Ph.D.	6/2021	1:250

reviz 209 02B/2026

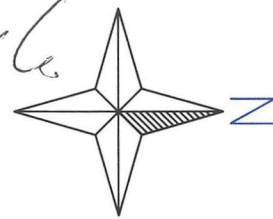

Březiněves - dočasné SDZ pro 28. 08. 2021		č. přílohy: 8
Johanitská x Vzdálená		
autor návrhu: Ing. Zuzana Čarská, Ph.D.	zpracováno: 6/2021	něřítko: 1:250