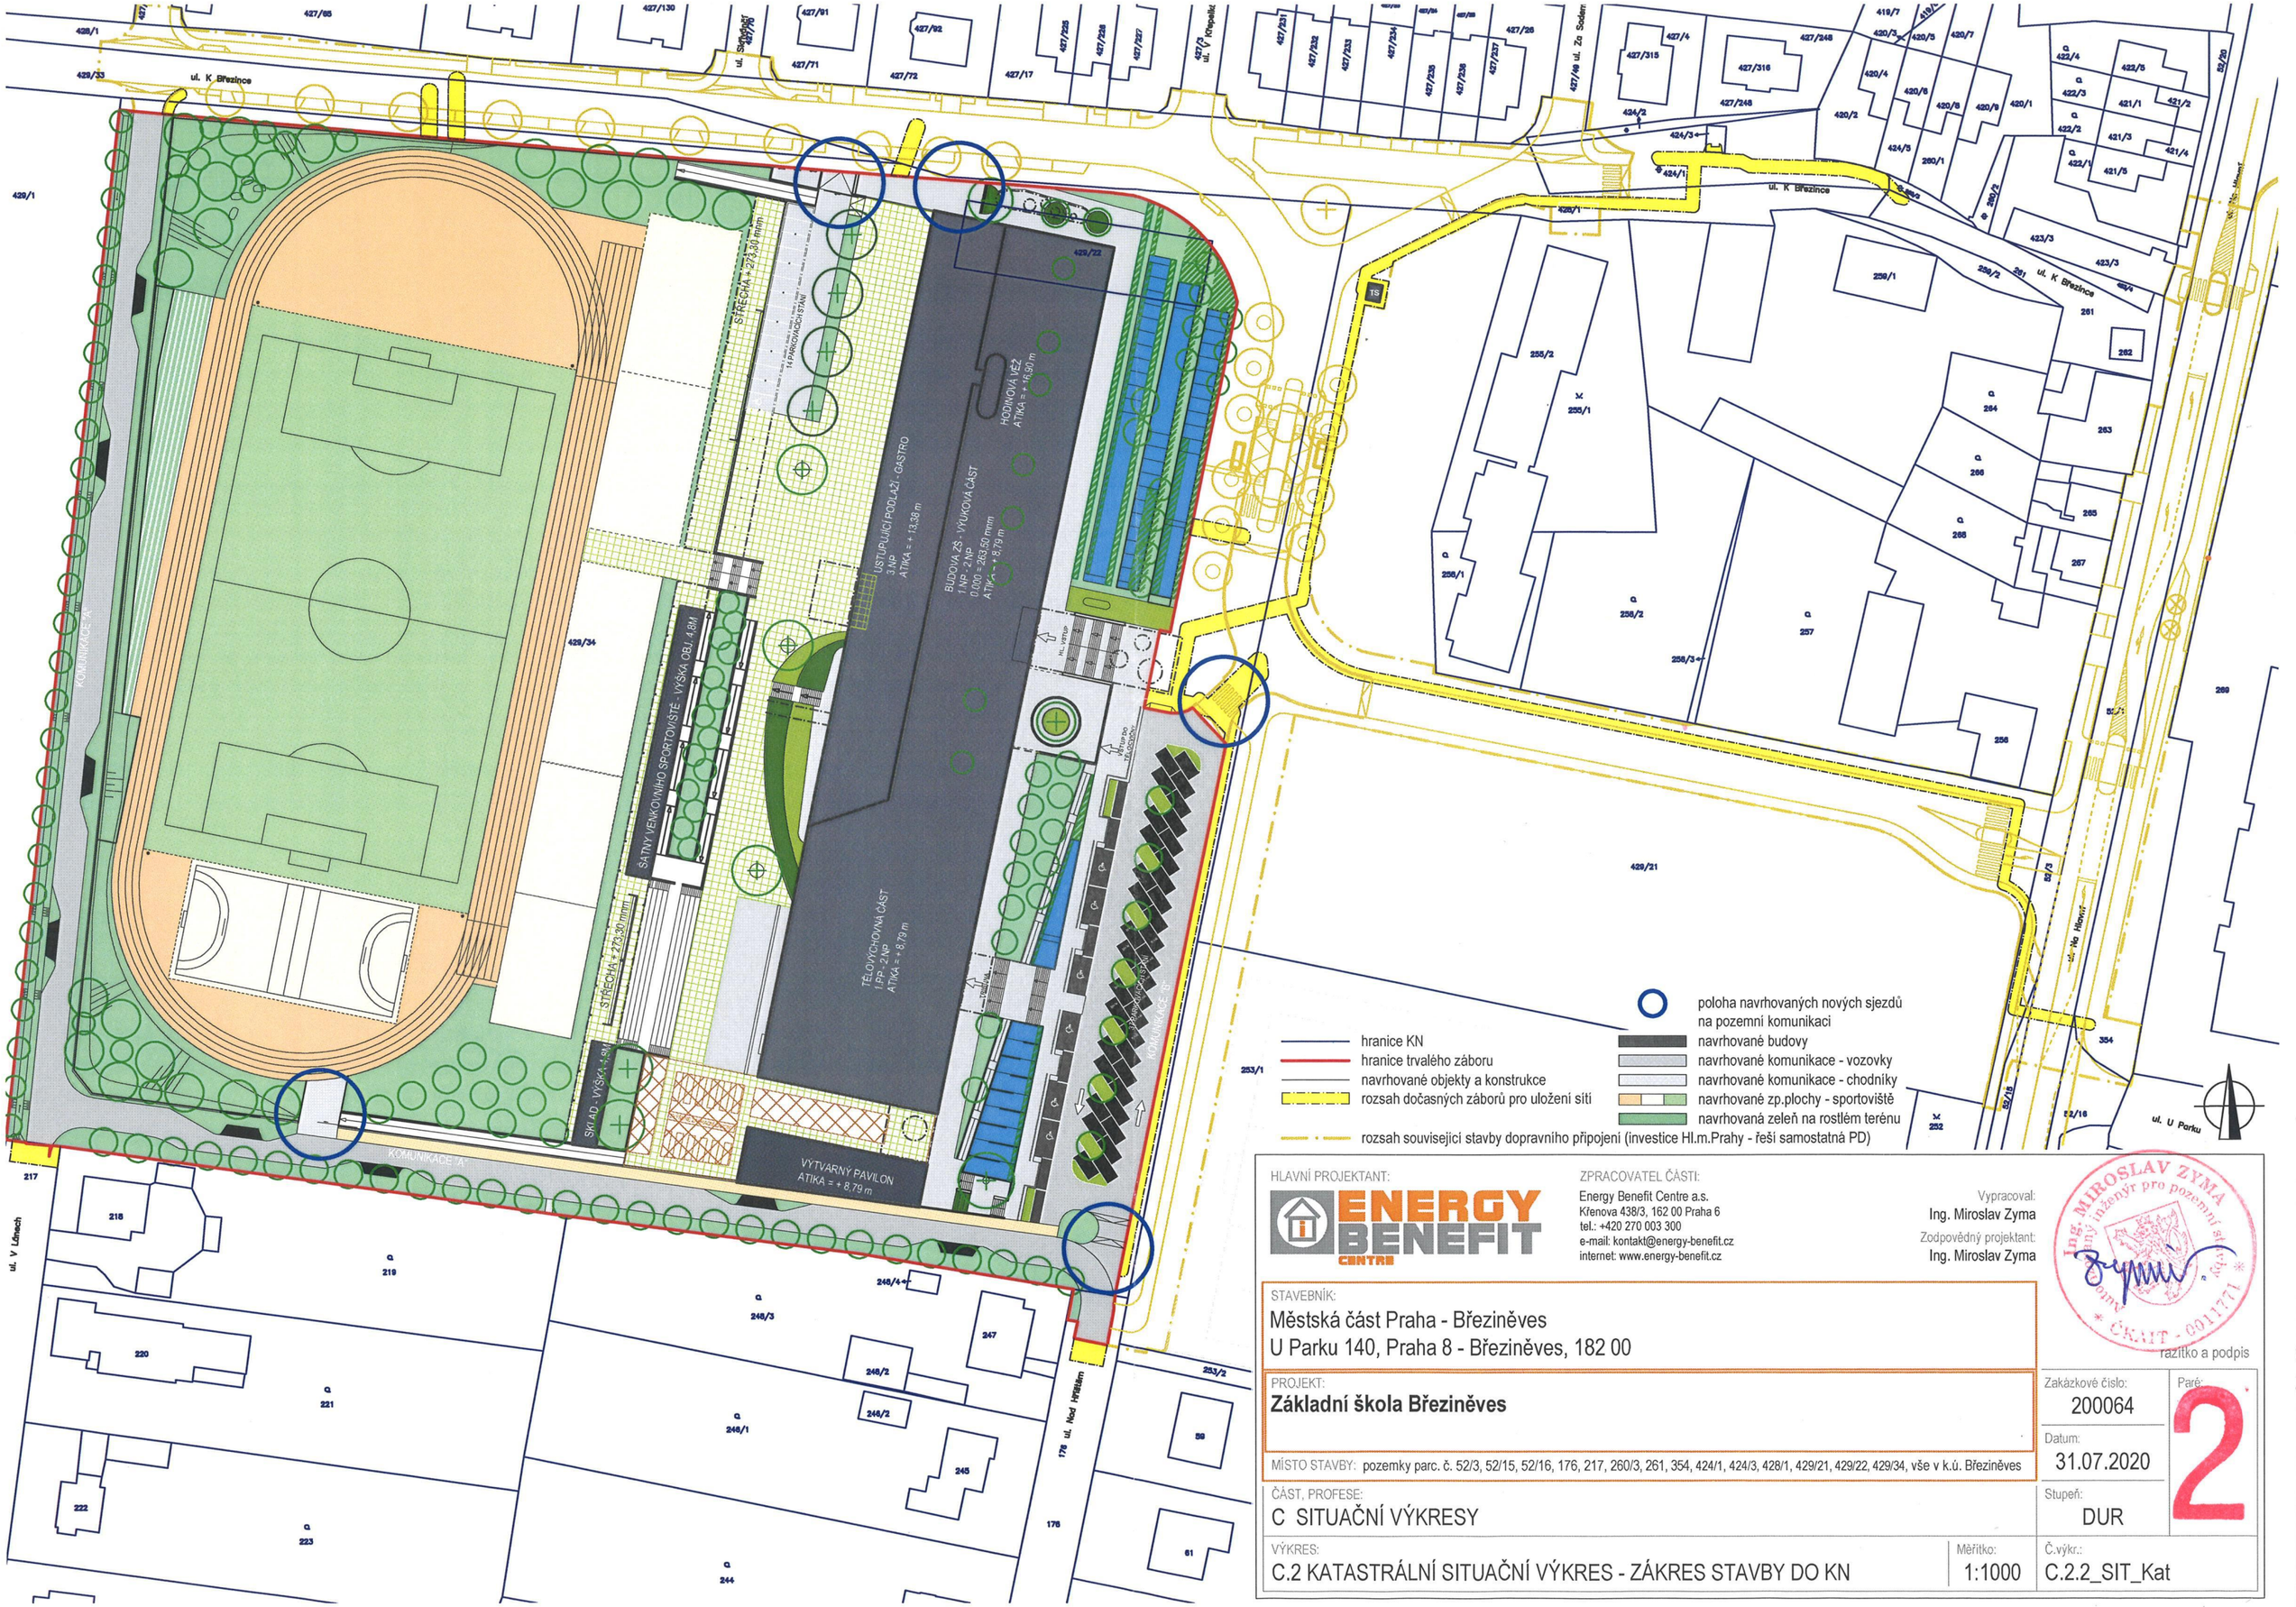

HLAVNÍ PROJEKTANT:

ENERGY BENEFIT CENTRE

ZPRACOVATEL ČÁSTI:

Energy Benefit Centre a.s.
Křenova 438/3, 162 00 Praha 6
tel.: +420 270 003 300
e-mail: kontakt@energy-benefit.cz
internet: www.energy-benefit.cz

Vypracoval:
Ing. Miroslav Zyma

Zodpovědný projektant:
Ing. Miroslav Zyma

Ing. MIROSLAV ZYMA autorizovaný inženýr pro pozemní stavby ČKAIT - 0011771

razítko a podpis

STAVEBNÍK:
Městská část Praha - Březiněves
U Parku 140, Praha 8 - Březiněves, 182 00

PROJEKT:
Základní škola Březiněves

MÍSTO STAVBY: pozemky parc. č. 52/3, 52/15, 52/16, 176, 217, 260/3, 261, 354, 424/1, 424/3, 428/1, 429/21, 429/22, 429/34, vše v k.ú. Březiněves

ČÁST, PROFESE:
C SITUAČNÍ VÝKRESY

VÝKRES:
C.2 KATASTRÁLNÍ SITUAČNÍ VÝKRES - ZÁKRES STAVBY DO KN

Měřítko: 1:1000

Zakázkové číslo: 200064

Datum: 31.07.2020

Stupeň: DUR

Č.výkr.: C.2.2_SIT_Kat

Paré: 2