


Kepr 429 8/11/2021


81

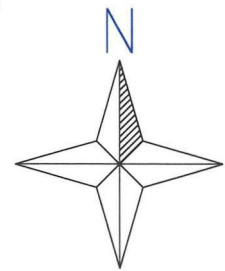

Policie České republiky
 Krajské ředitelství policie hl. m. Prahy
 Odbor služby dopravní policie
 140 00 Praha 4, Kongresová 2
 - 14 -

Č.j. KRPA- 303226-1 /ČJ-2021-0000DŽ
 Dne: 15-11-2021
 plk. Mgr. Jiří Dušek
 vedoucí odboru
 z r. kpt. Bc. Gabriela Bjelská

Souhlasné stanovisko ve smyslu
 §25 odst. 6c), zák. č. 13/1997 Sb. a
 §77 odst. 1c), zák. č. 361/2000 Sb.

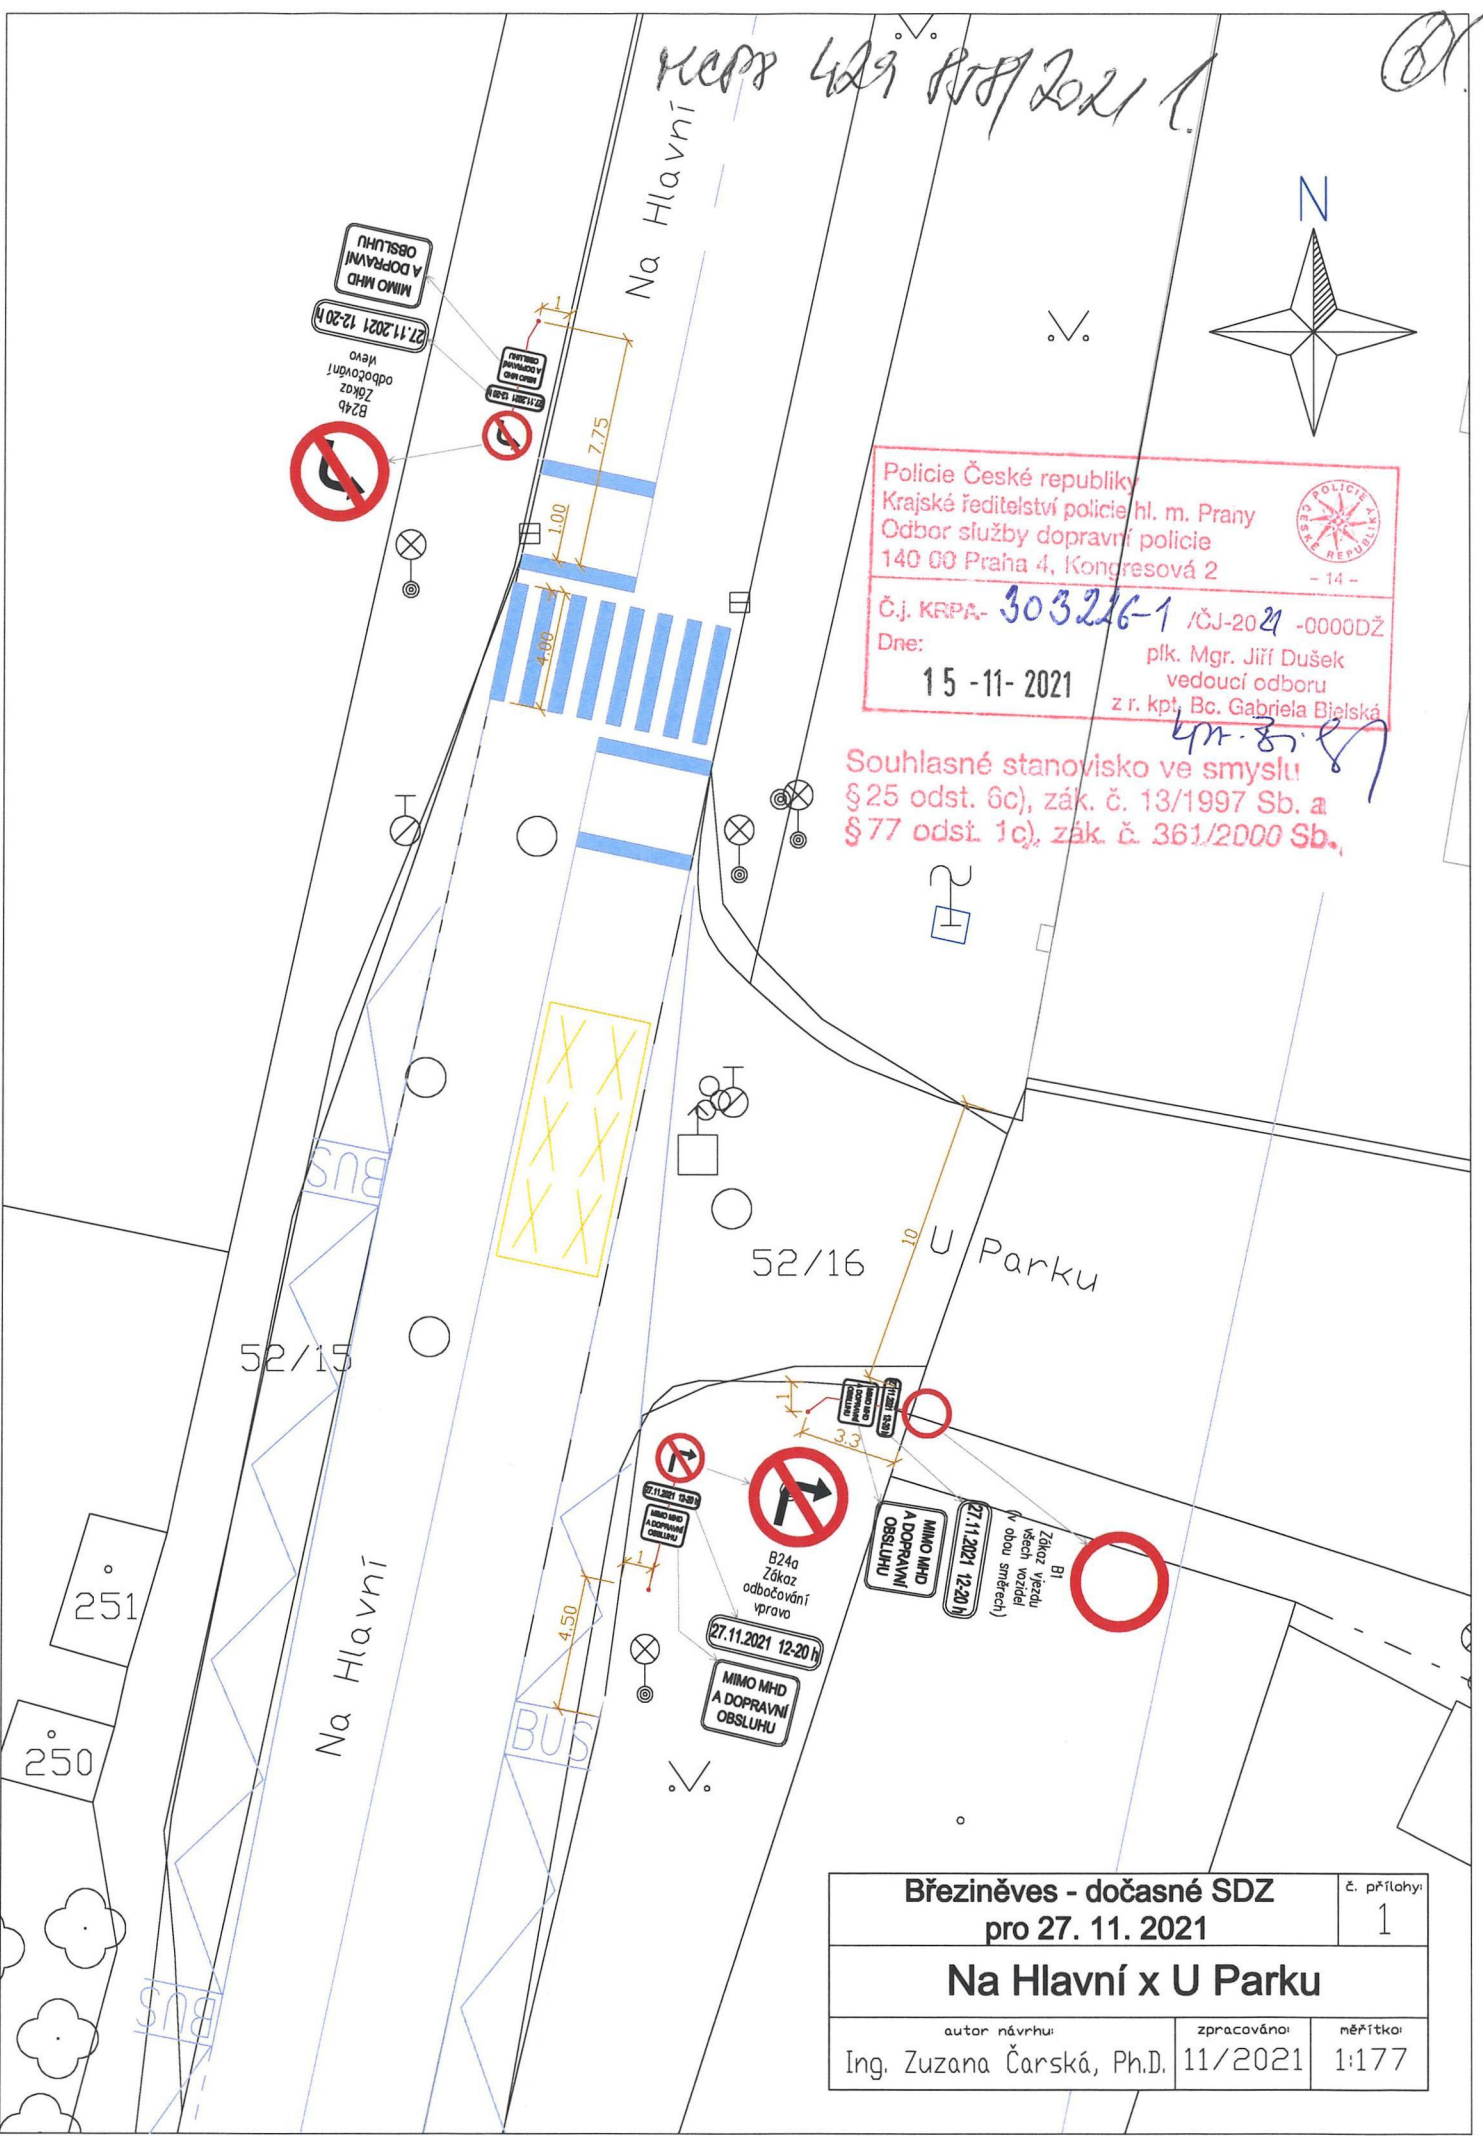

Březiněves - dočasné SDZ pro 27. 11. 2021		č. přílohy: 1
Na Hlavní x U Parku		
autor návrhu: Ing. Zuzana Čarská, Ph.D.	zpracováno: 11/2021	měřítko: 1:177