


 Policie České republiky
 Krajské ředitelství policie hl. m. Prahy
 Odbor služeb dopravní policie
 149 00 Praha 4, Křibzovská 2
 -- 8 --
 Č. J. KŘPA- 30460-1 /OJ-20 220000DŽ
 Dr. 8 -02- 2022
 p.č. Mgr. Jiří Dušek
 vedoucí odboru
 zř. kpt. Ing. Helena Neumannová

Souhlasné stánovisko ve smyslu
 §77 odst. 1 c) a 2 b), z.č. 361/2000 Sb.
 a §25 odst. 1 a 6 c), zák. č. 13/1997 Sb.

1. etapa - zastávka Na Boleslavce - náhradní zastávky

Ing. Jitka Malá	
Objednatel: MPS PRANA a.s.	Vypracoval: Ing. Jitka Malá
V Hůrkách 424, 252 41 Dolní Břežany, IČO 12497606 Příloha	
Místo akce: ul. Na hlavní u ul. Na Boleslavce, Praha 8	Datum vypracování: 08.02.2022
Název akce: Rekonstrukce zastávek, Praha 8 - Břežněves	

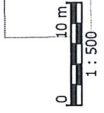

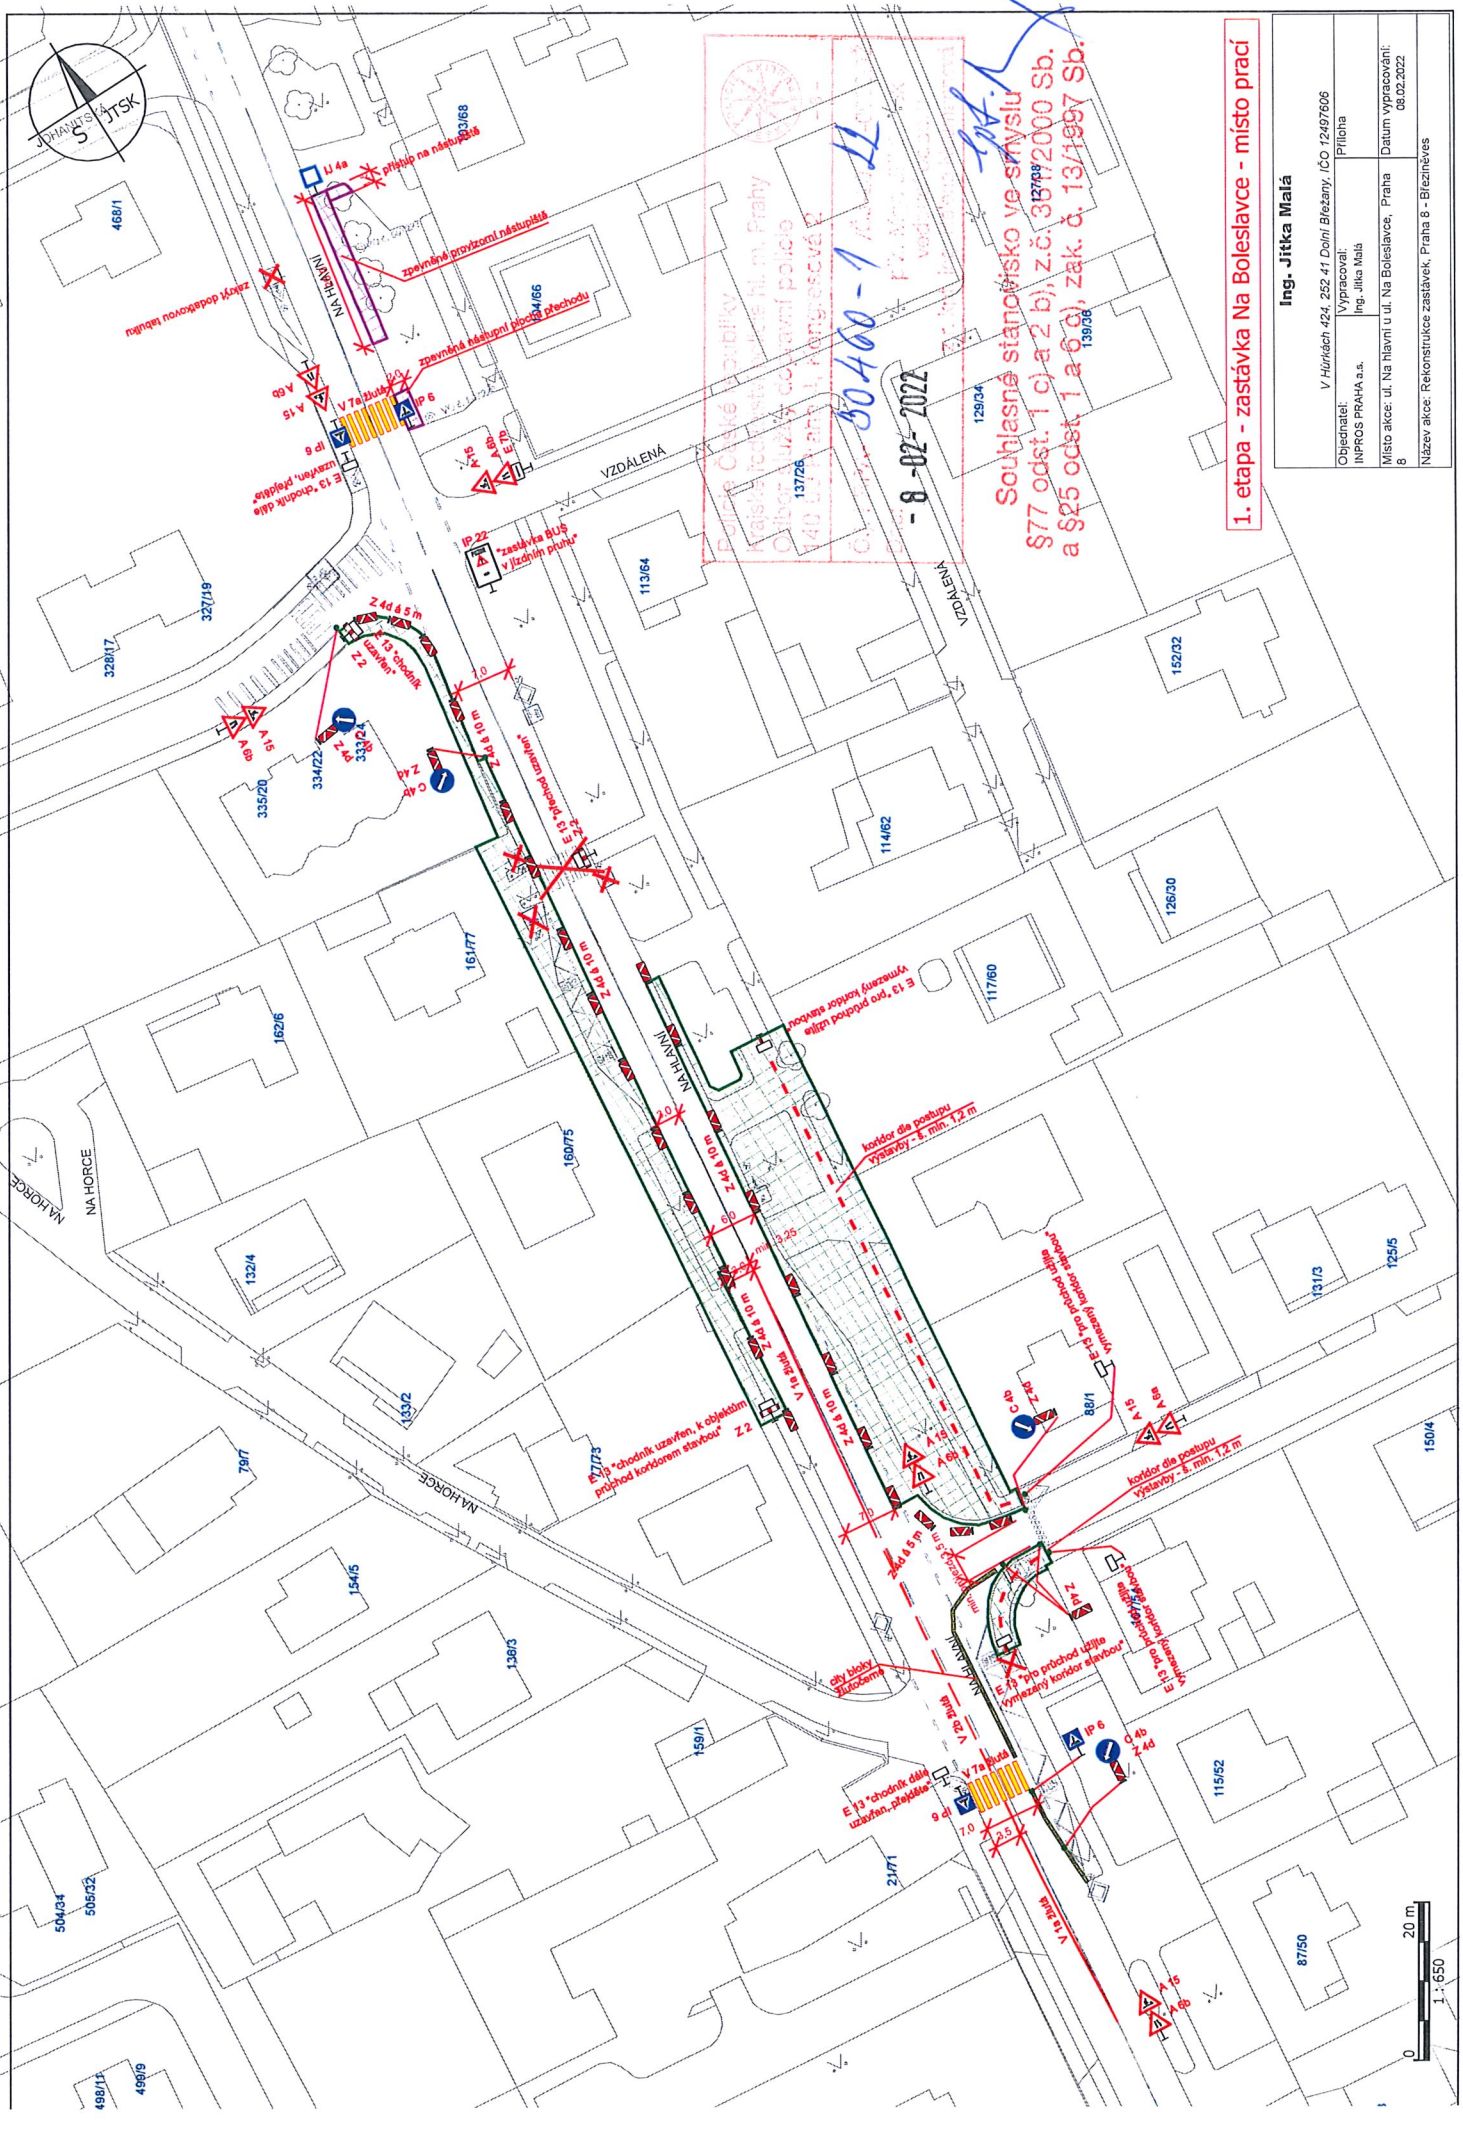


Souhlasné stanovisko ve smyslu §77 odst. 1 c) a 2 b), z.č. 361/2000 Sb. a §25 odst. 1 a 6 a), zák. č. 13/1997 Sb.

1. etapa - zastávka Na Boleslavce - místo prací

Ing. Jitka Malá	
Objemnatel:	V Hůřkách 424, 252 41 Dolní Břečany, IČO 12497606
Vypracoval:	Příloha
MPRCS PRAHA a.s.	Ing. Jitka Malá
Místo akce:	ul. Na hlavní ul. Na Boleslavce, Praha
Datum vypracování:	08.02.2022
Název akce:	Rekonstrukce zastávek, Praha 8 - Blížňovské



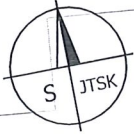

zpevněná provizorní nástupiště

Zastávka BUS
V jízdním pruhu

18/53

20.0

16/43

338/47

339/49

340/51

13/39

80/35

12/37

1/20

1/20

112/28

32/26

24/24

10/3

31/30

111/4

BEZINKOVÁ

NA HLAVNÍ

NA HLAVNÍ

1/20

1/20

1/20

1/20

1/20

1/20

1/20

Policejní Česká republika
Krajské ředitelství policejním. Prahy
Odbor služeb dopravni policej
140 00 Praha 4, Kongresová 2
- 8 -


Č. j. KPPA-30460-1-22-000002
Dne: 8-02-2022
př. Mgr. Jiří Dušek
vedoucí odboru
z. r. kol. Ing. Lenka Neumannová


Souhlasné stanovisko ve smyslu
§77 odst. 1 c) a 2 b), z.č. 361/2000 Sb.
a §25 odst. 1 a 6 c), zak. č. 13/1997 Sb.

1. etapa - zastávka Březiněves - náhradní zastávky

Ing. Jitka Malá	
V Hlávách 424, 252 41 Dolní Březany, IČO 12497606	Příloha
Objednatel: INPROS PRAHA a.s.	Vypracoval: Ing. Jitka Malá
Místo akce: ul. Na Hlavni u ul. Na Bolestave, Praha	Datum vypracování: 06.02.2022
8	Název akce: Rekonstrukce zastávek, Praha 8 - Březiněves



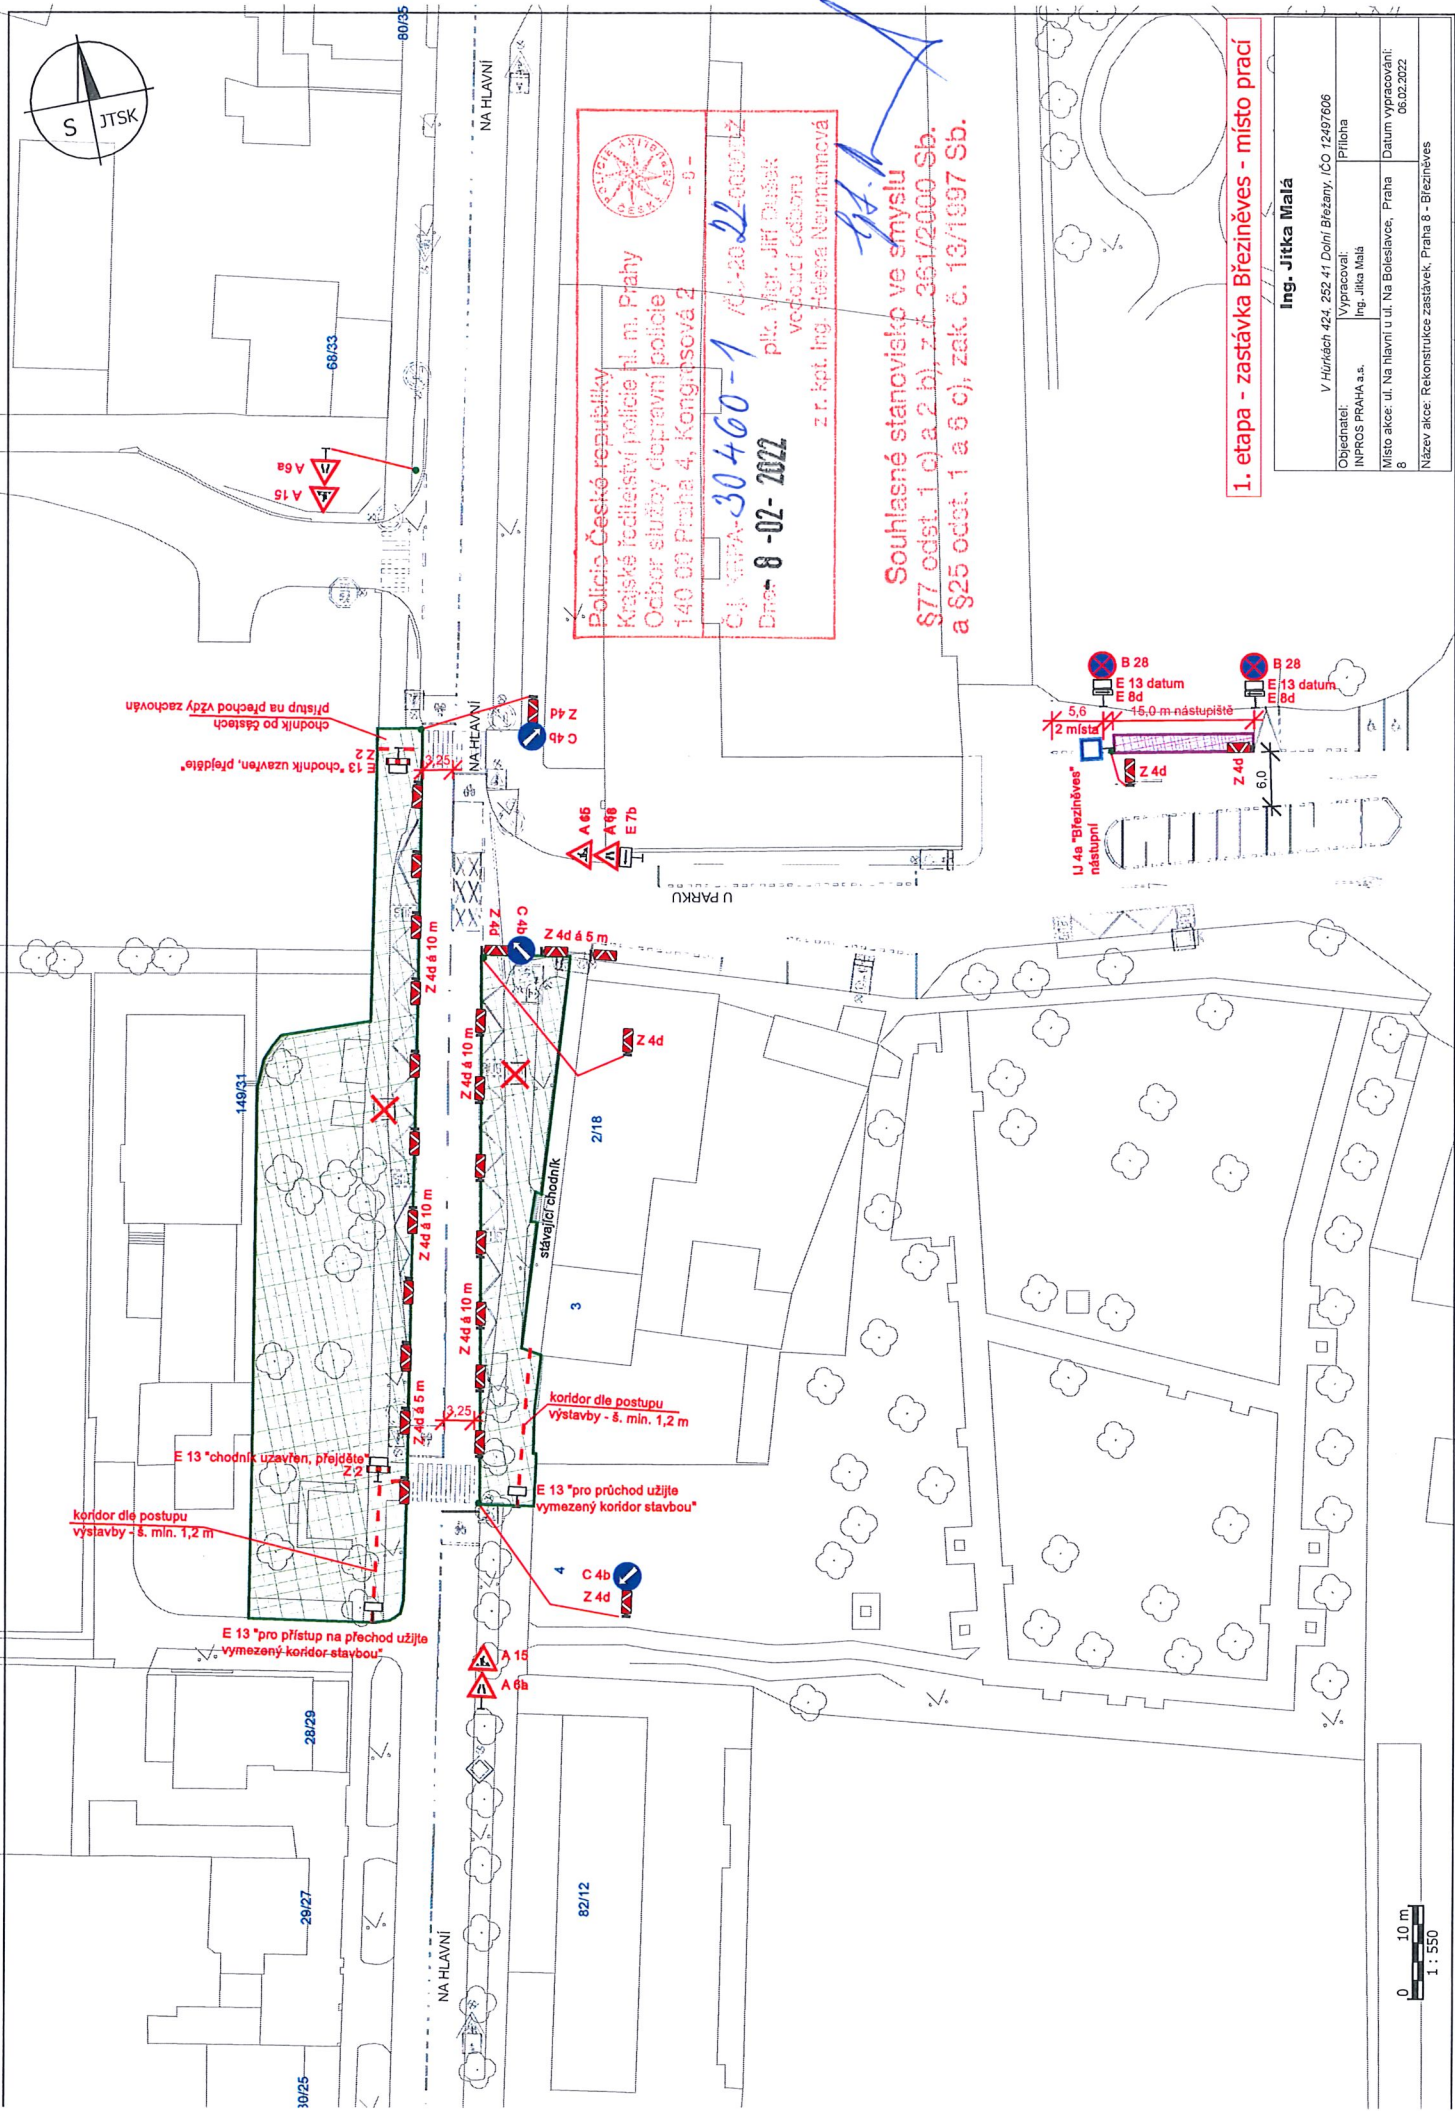


Policie České republiky
 Krajské ředitelství policie hl. m. Prahy
 Odbor služby dopravní policie
 140 00 Praha 4, Kongresová 2
 - 0 -
 C.J. MAPA-30460-1 / 01-20-22-00001Z
 Dne: **8 - 02 - 2022**
 plk. Mgr. Jiří Dušek
 vedoucí odboru
 z r. kpt. Ing. Helena Neumannová

Souhlasné stanovisko ve smyslu §77 odst. 1 c) a 2 b), z.č. 361/2000-Sb. a §25 odst. 1 a 6 c), zak. č. 13/1997 Sb.

1. etapa - zastávka Břežiněves - místo prací

Ing. Jitka Malá	
Objednatel: V Hůrkách 424, 252 41 Dolní Břežany, IČO 12497606	Příloha
Vypracoval: INPROS PRAHA s.s. Ing. Jitka Malá	Datum vypracování: 06.02.2022
Místo akce: ul. Na hlavní u. Na Boleslavce, Praha 8	
Název akce: Rekonstrukce zastávek, Praha 8 - Břežiněves	

