


Policie České republiky
Krajské ředitelství policie hl. m. Prahy
Odbor služby dopravní policie
140 00 Praha 4, Kongresová 2
- 14 -

Č.j. KRPA-297113-1 /ČJ-20 24-0000Ž
Dne: 26-09-2024 plk. Mgr. Jiří Dušek
vedoucí odboru
z r. kpt. Bc. Gabriela Běláská

Souhlasné stanovisko ve smyslu
§ 25 odst. 6c), zák. č. 13/1997 Sb. a
§ 77 odst. 1c), zák. č. 361/2000 Sb.

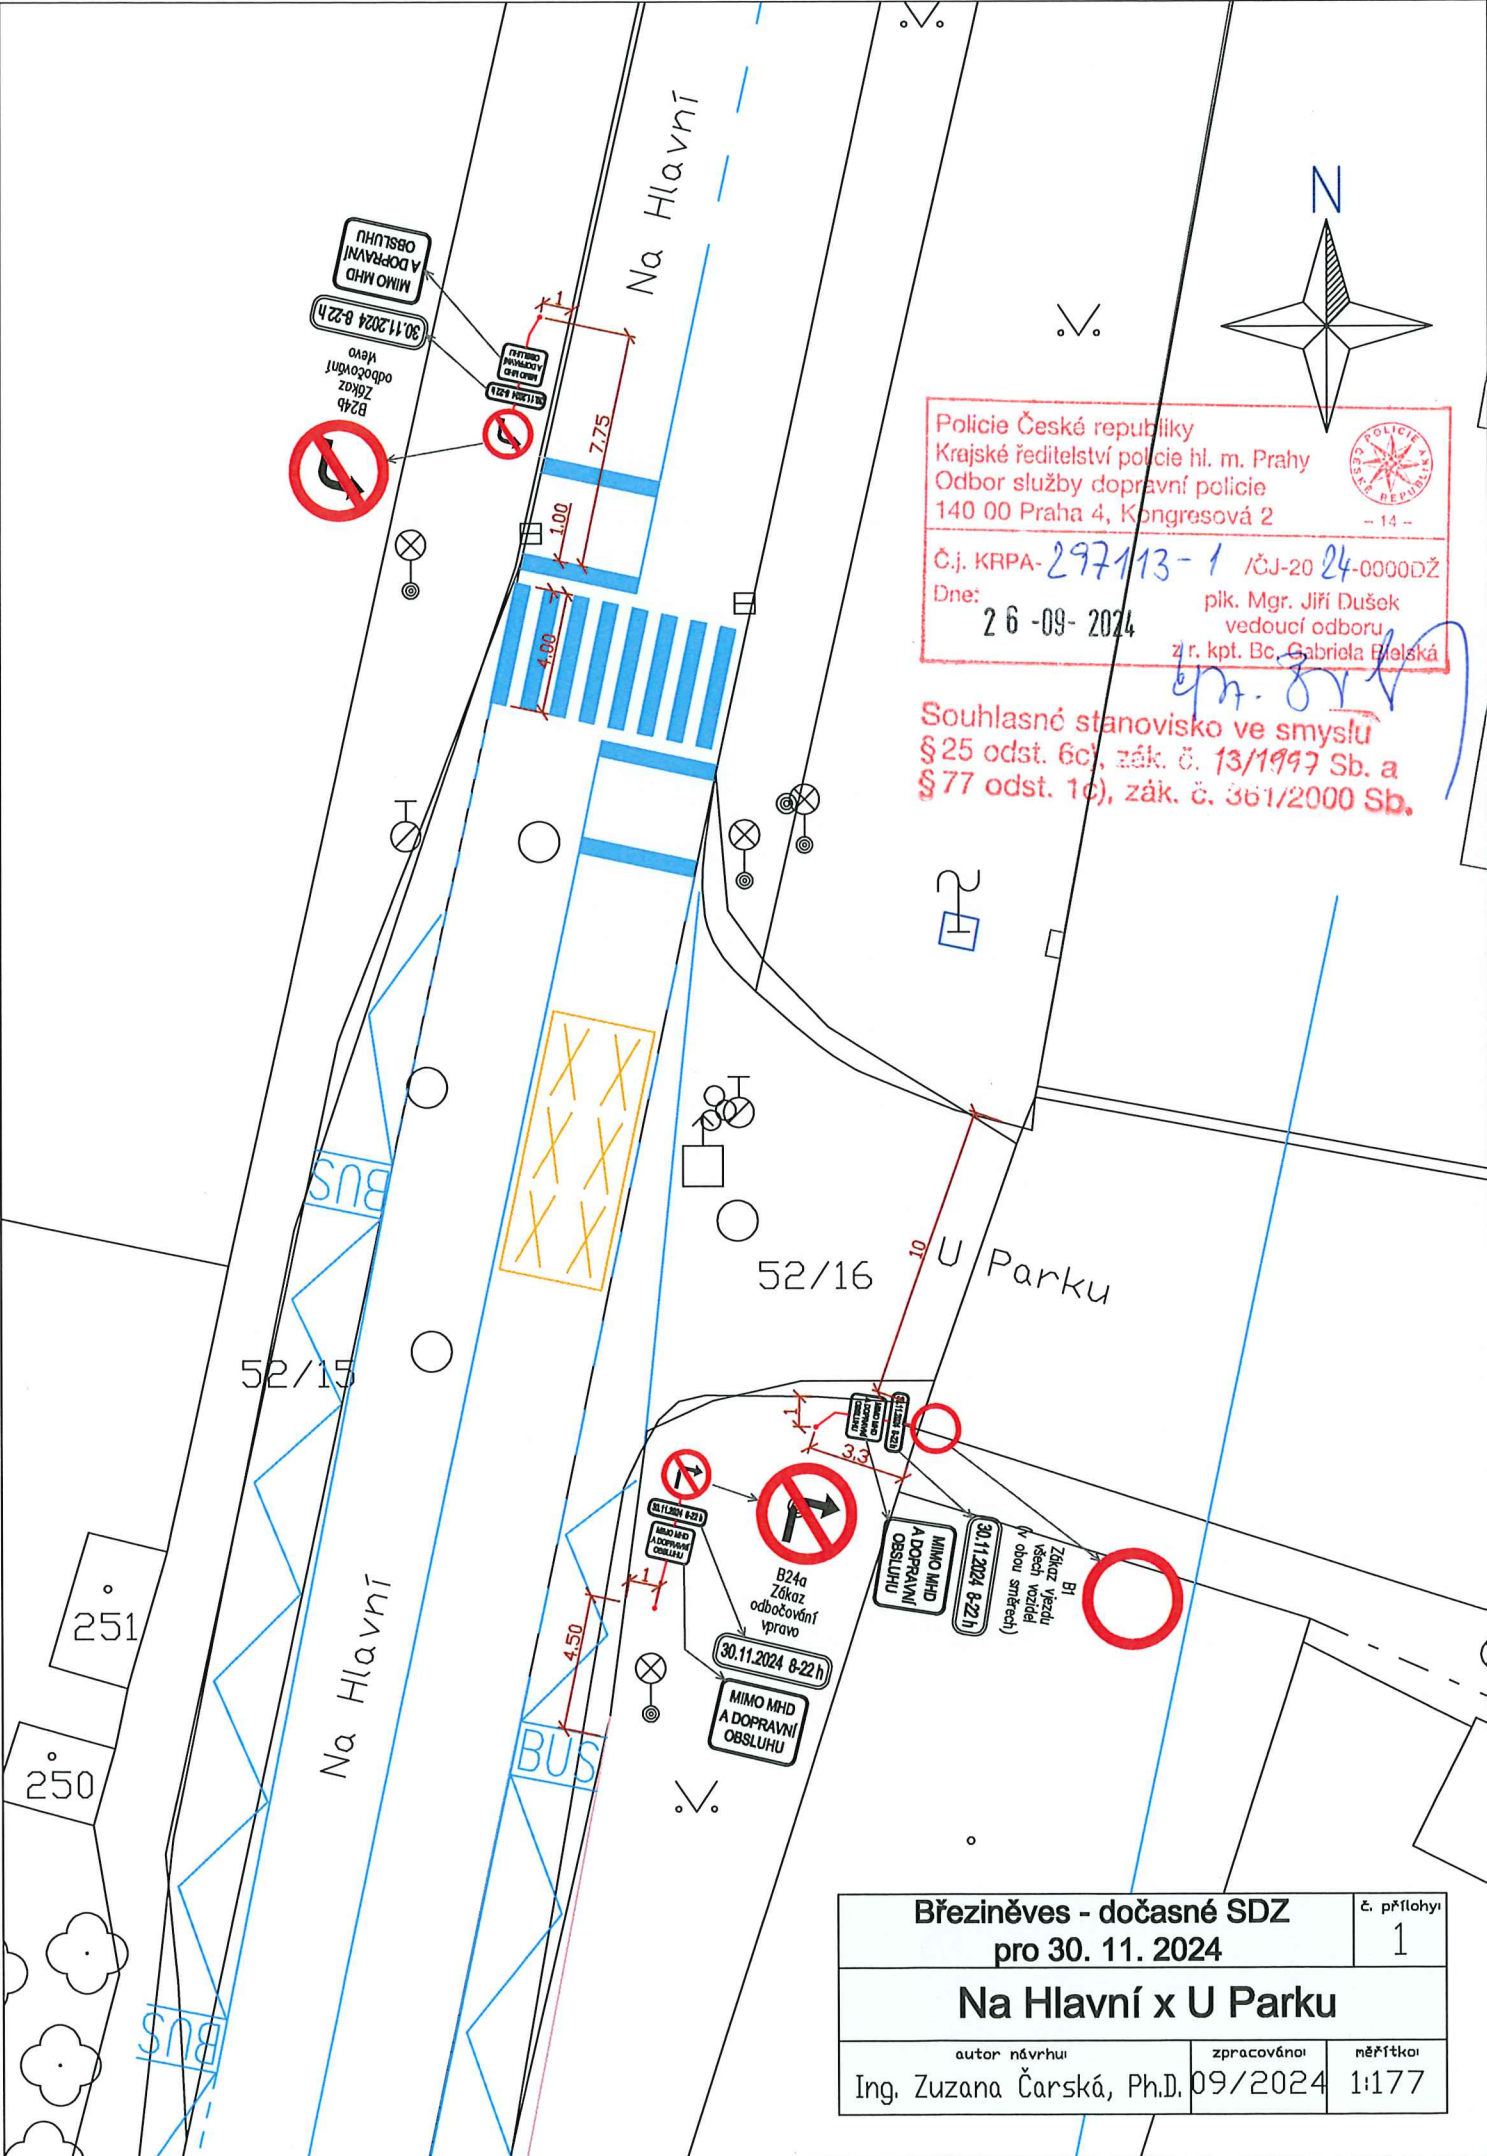

Březiněves - dočasné SDZ pro 30. 11. 2024		č. přílohy 1
Na Hlavní x U Parku		
autor návrhu Ing. Zuzana Čarská, Ph.D.	zpracováno 09/2024	měřítka 1:177