


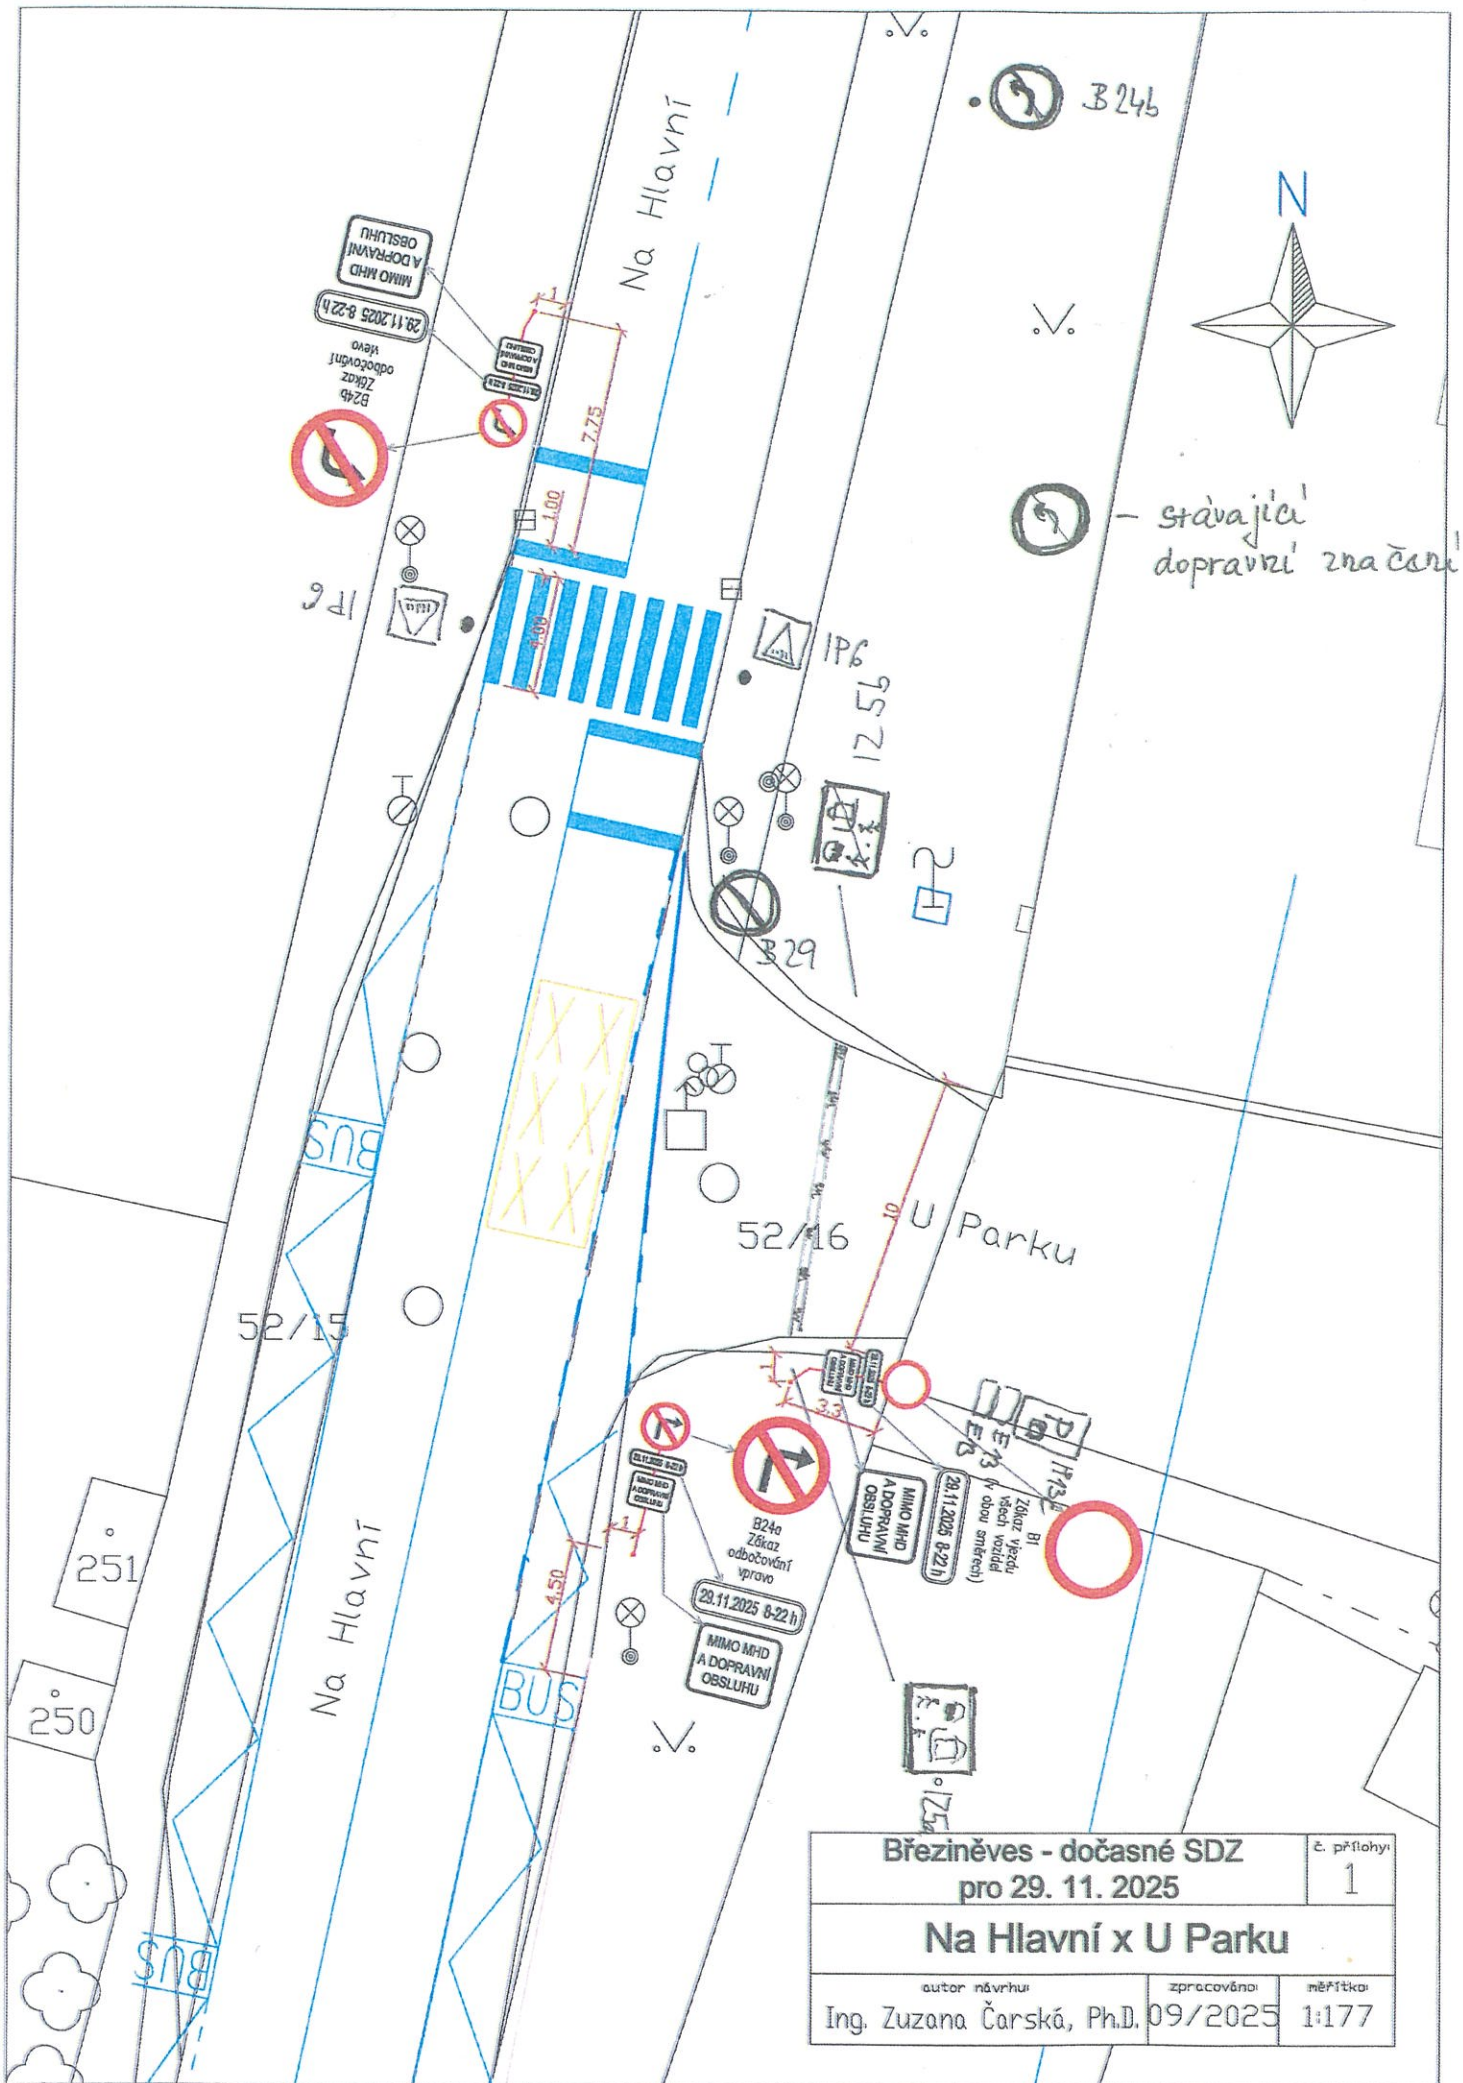

Březiněves - dočasné SDZ
pro 29. 11. 2025

č. přílohy:
1

Na Hlavní x U Parku

autor návrhu Ing. Zuzana Čarská, Ph.D.	zpracováno 09/2025	měřítka 1:177
---	-----------------------	------------------