


# NÁVRH ZADÁNÍ ZMĚNY Z3125/00 ÚZEMNÍHO PLÁNU SÍDELNÍHO ÚTVARU HL.M.PRAHY v režimu samostatného pořizování

## Legenda:

- Hranice městských částí
- Hranice funkčních ploch
- Vymezení podnětu

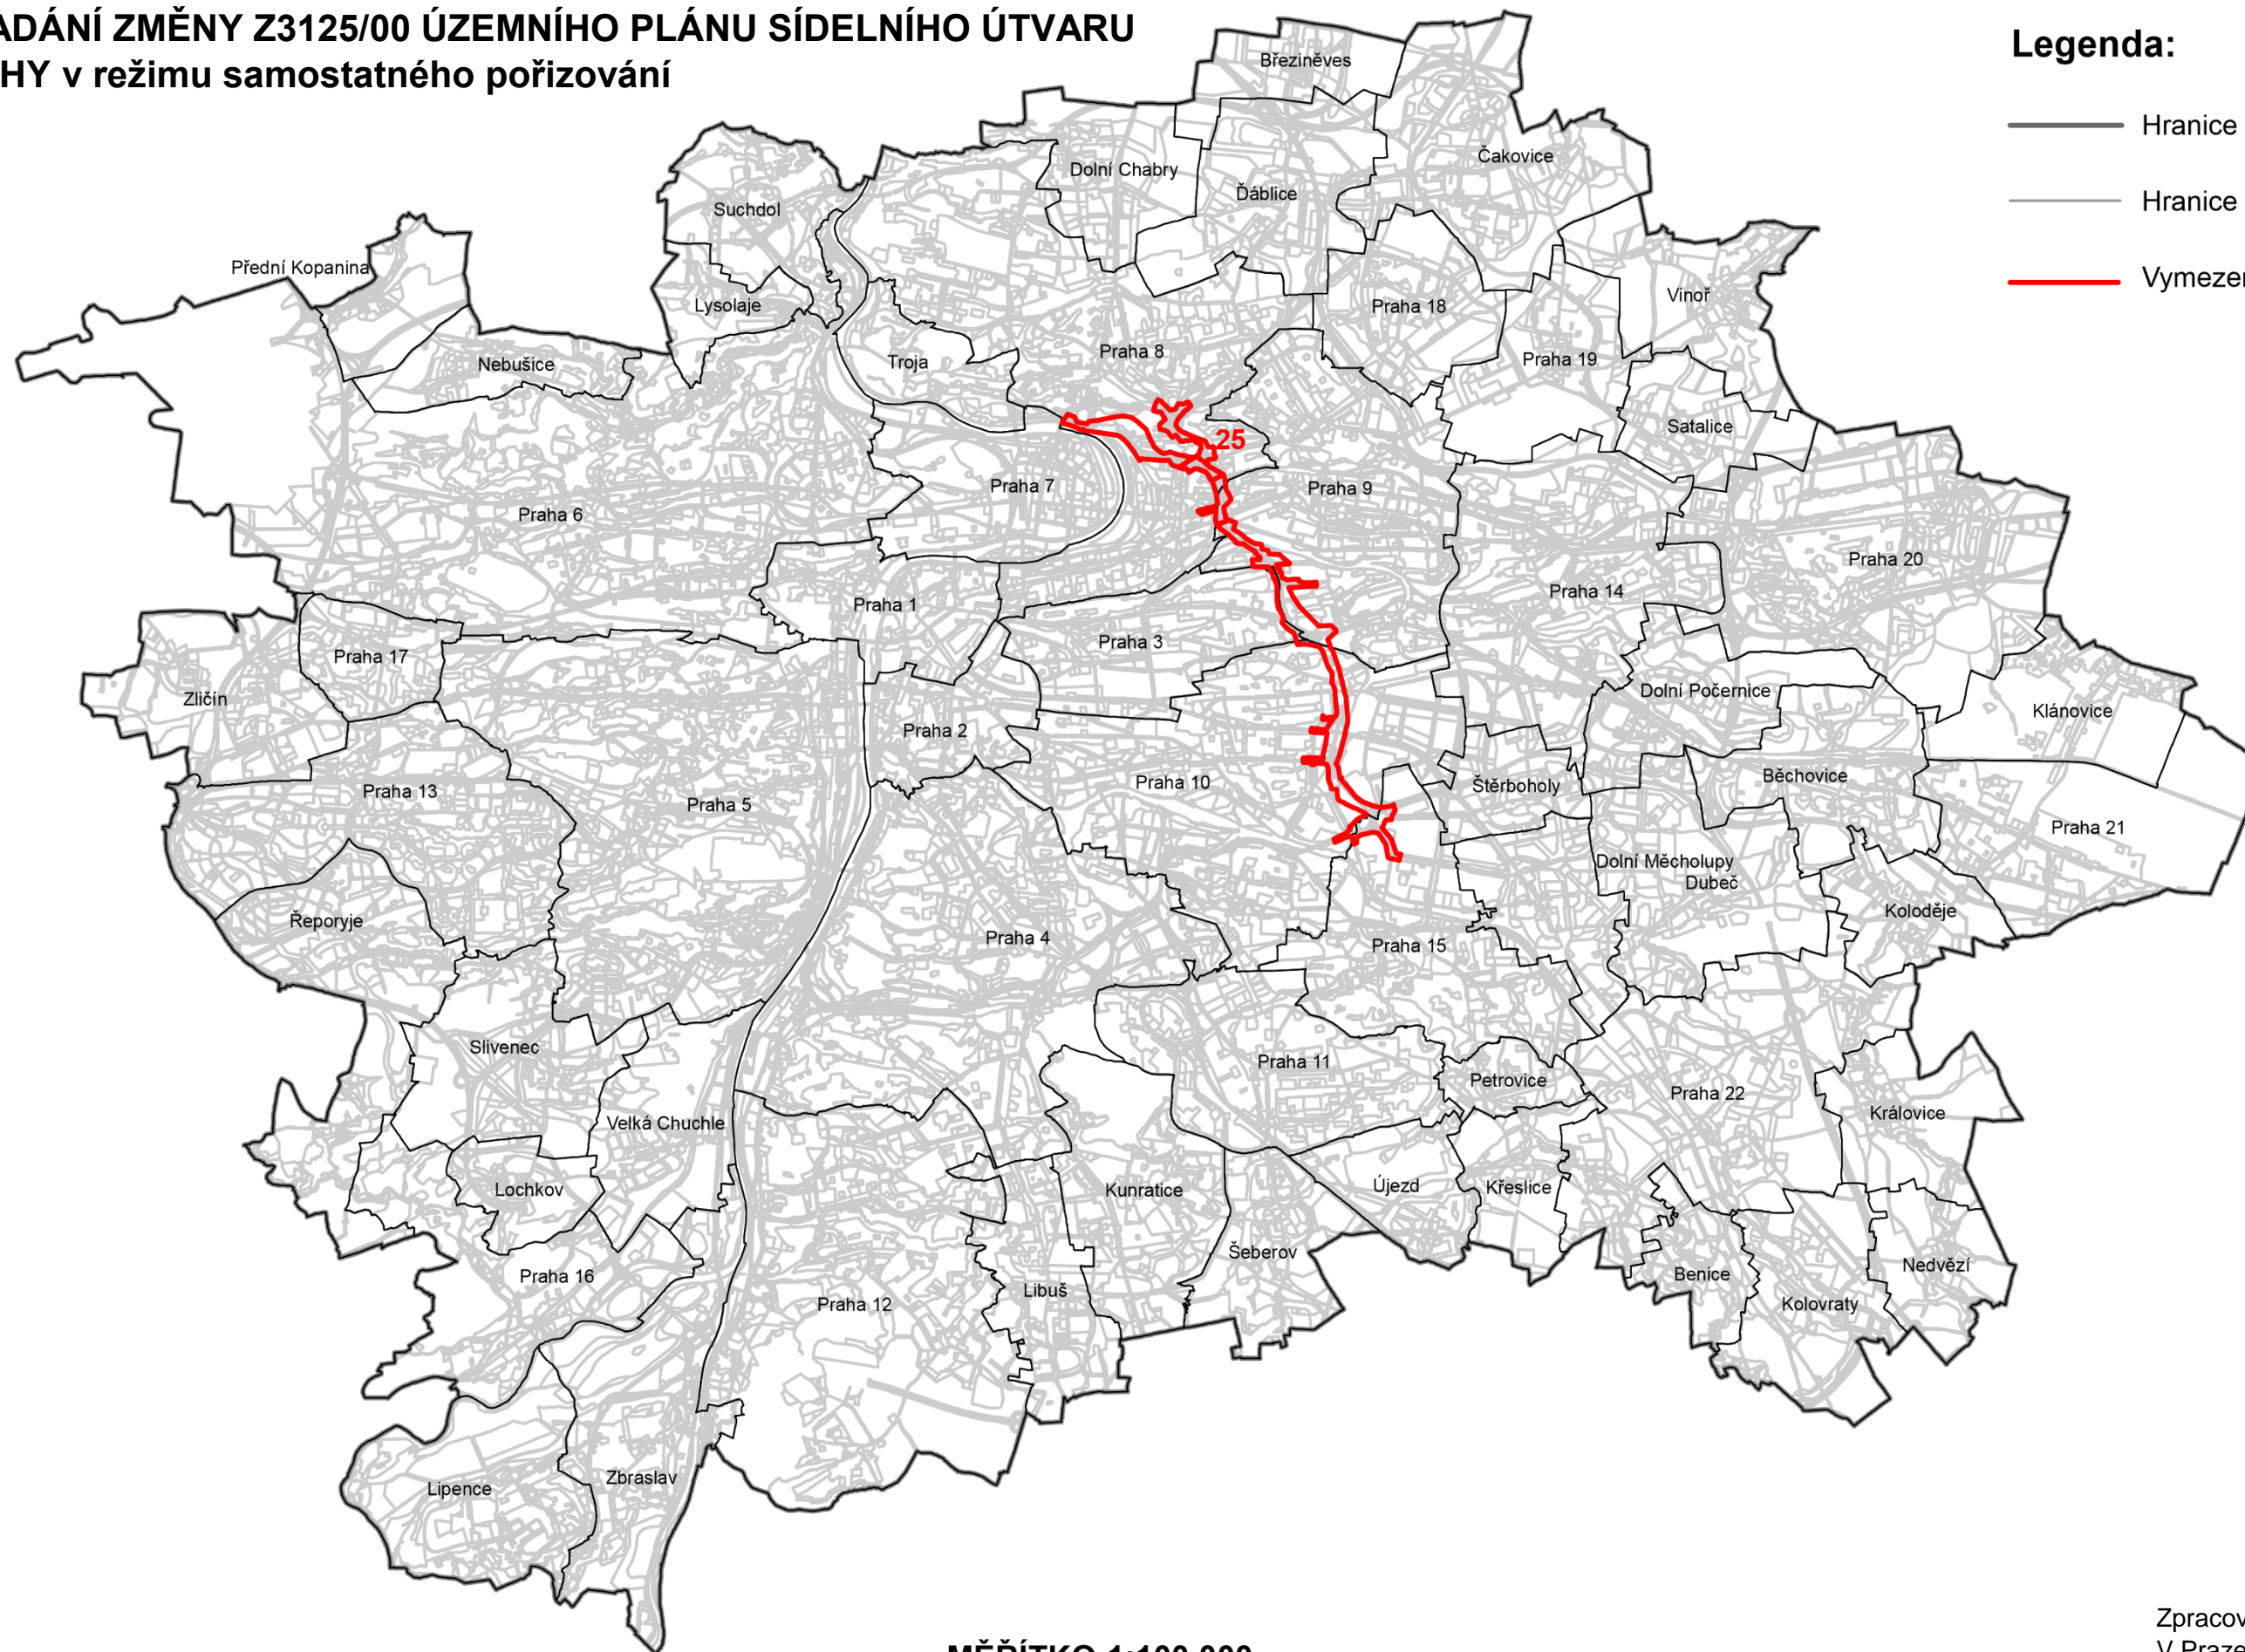

MĚŘÍTKO 1:100 000

Zpracoval MHMP UZR  
V Praze dne 13.3.2018