





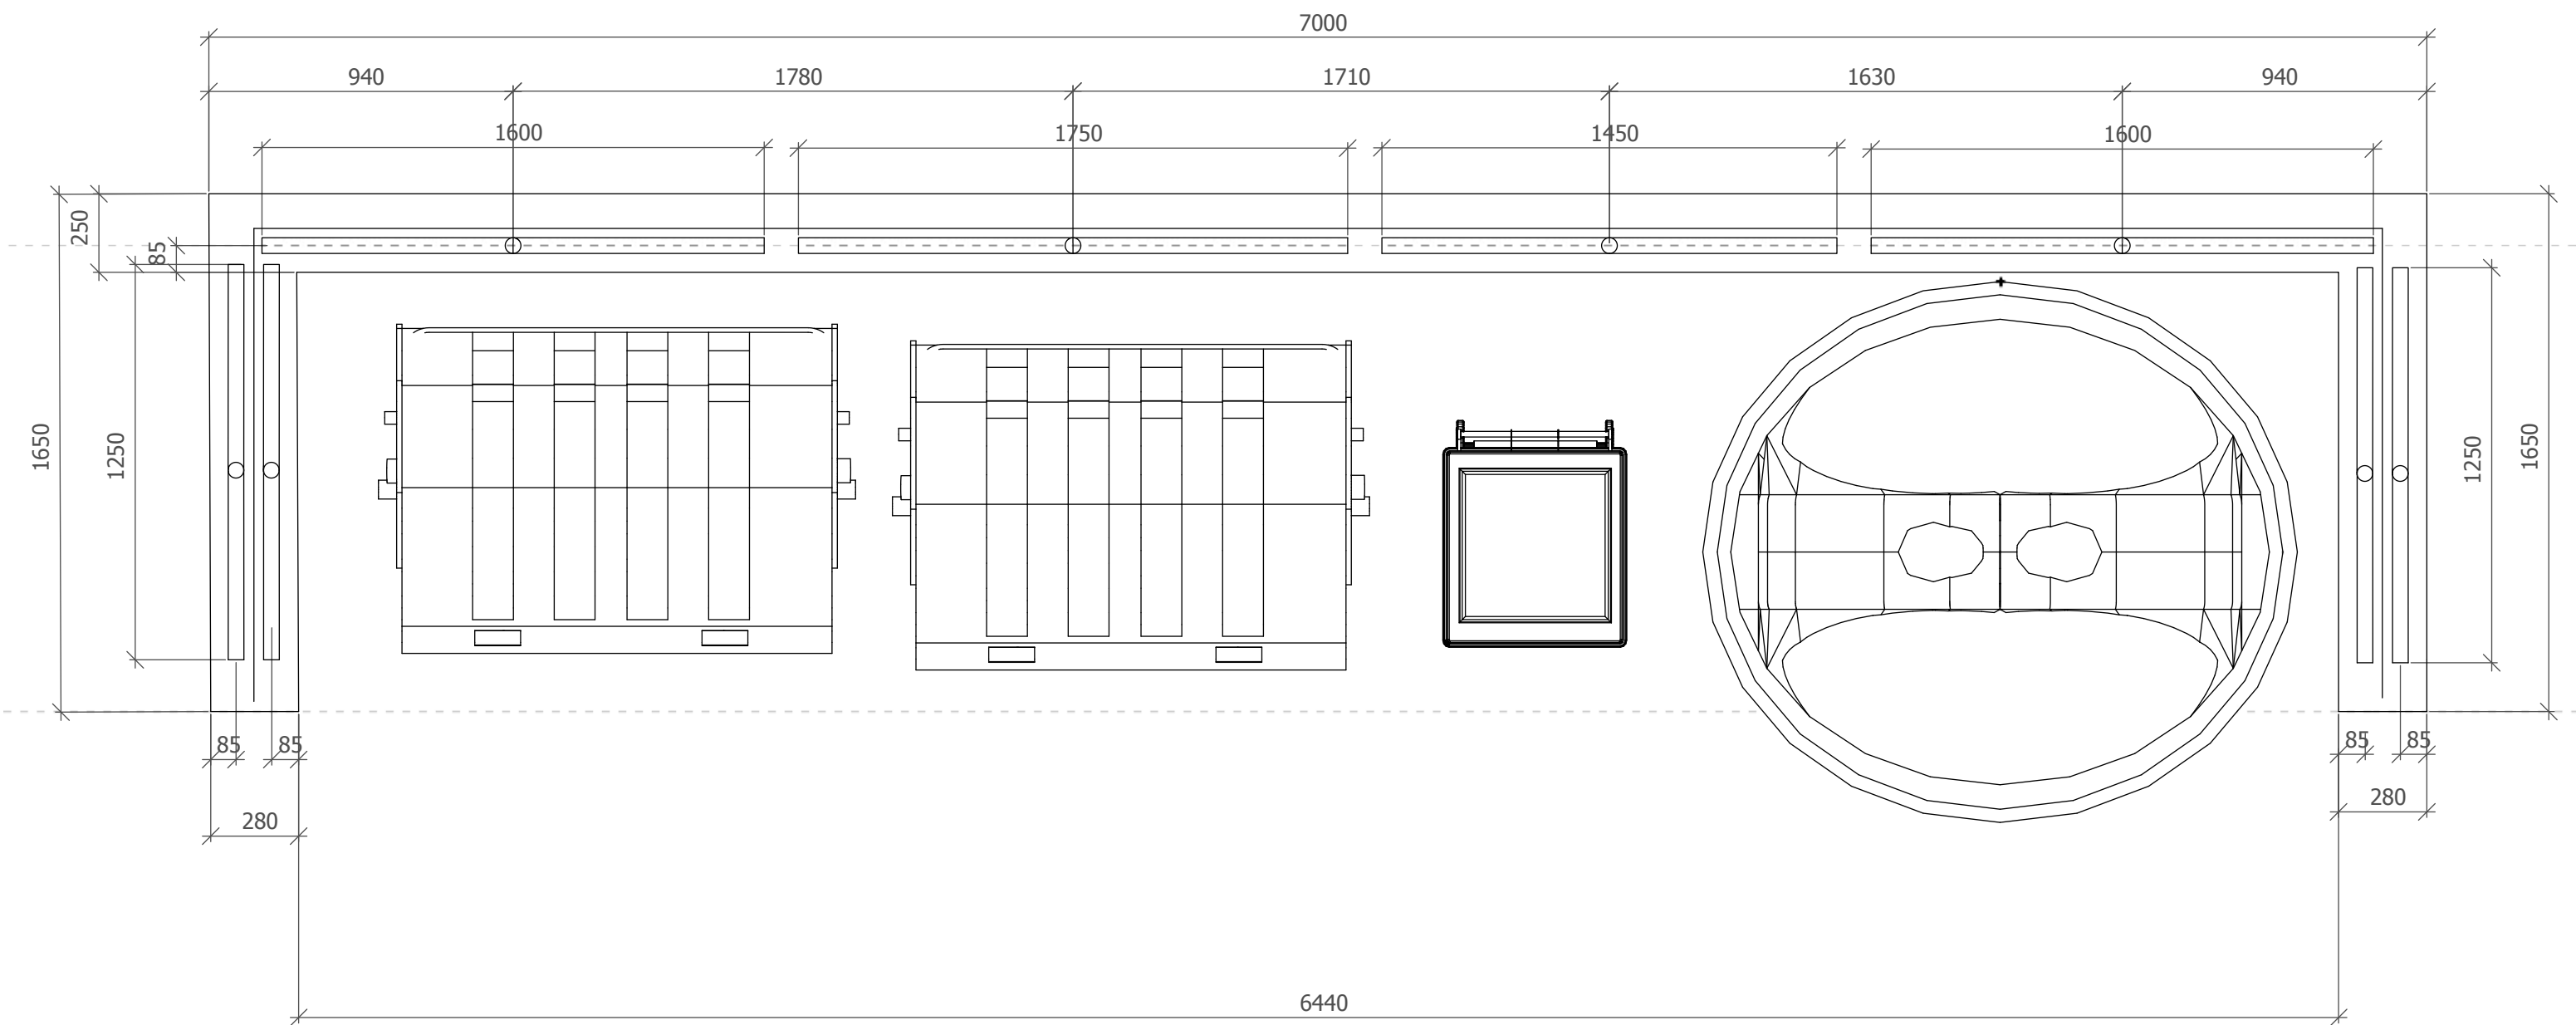

STÁVAJÍCÍ STAV

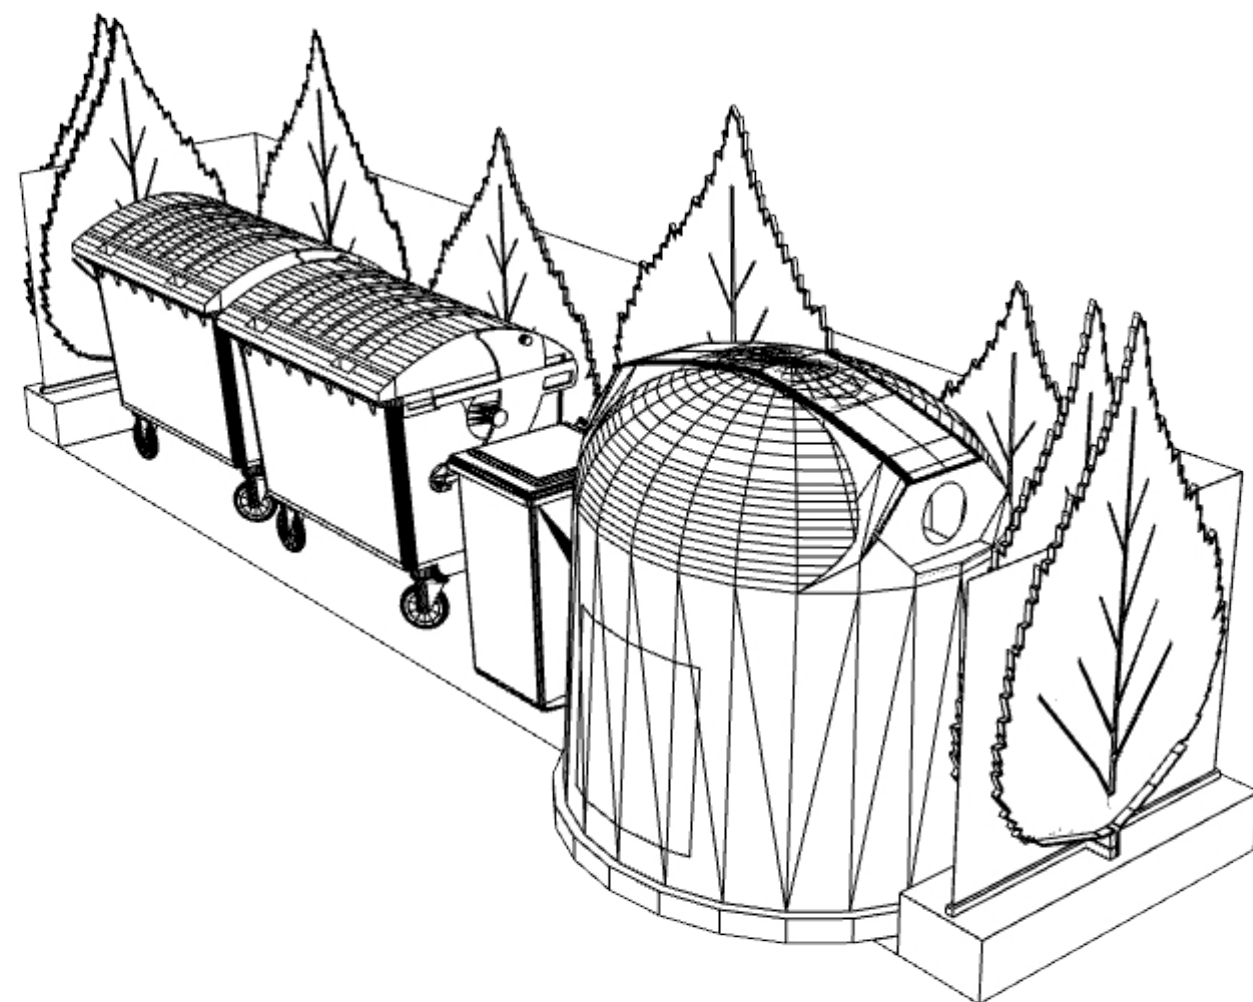

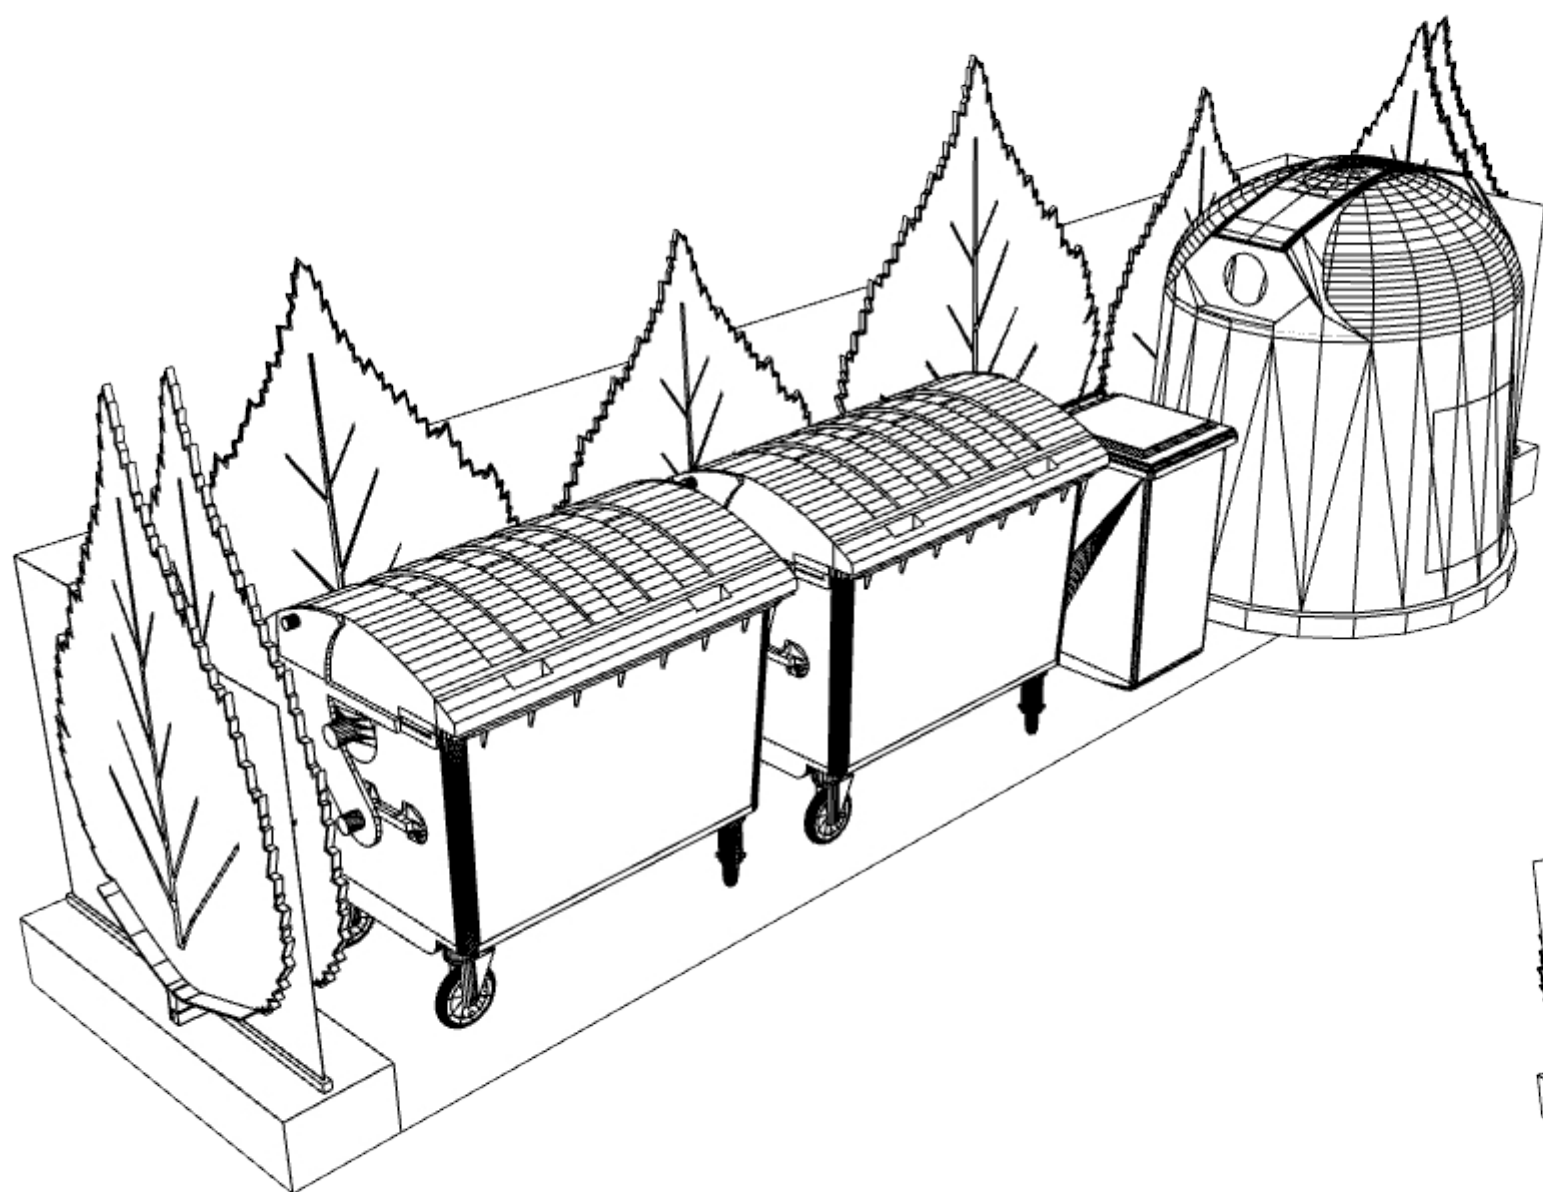

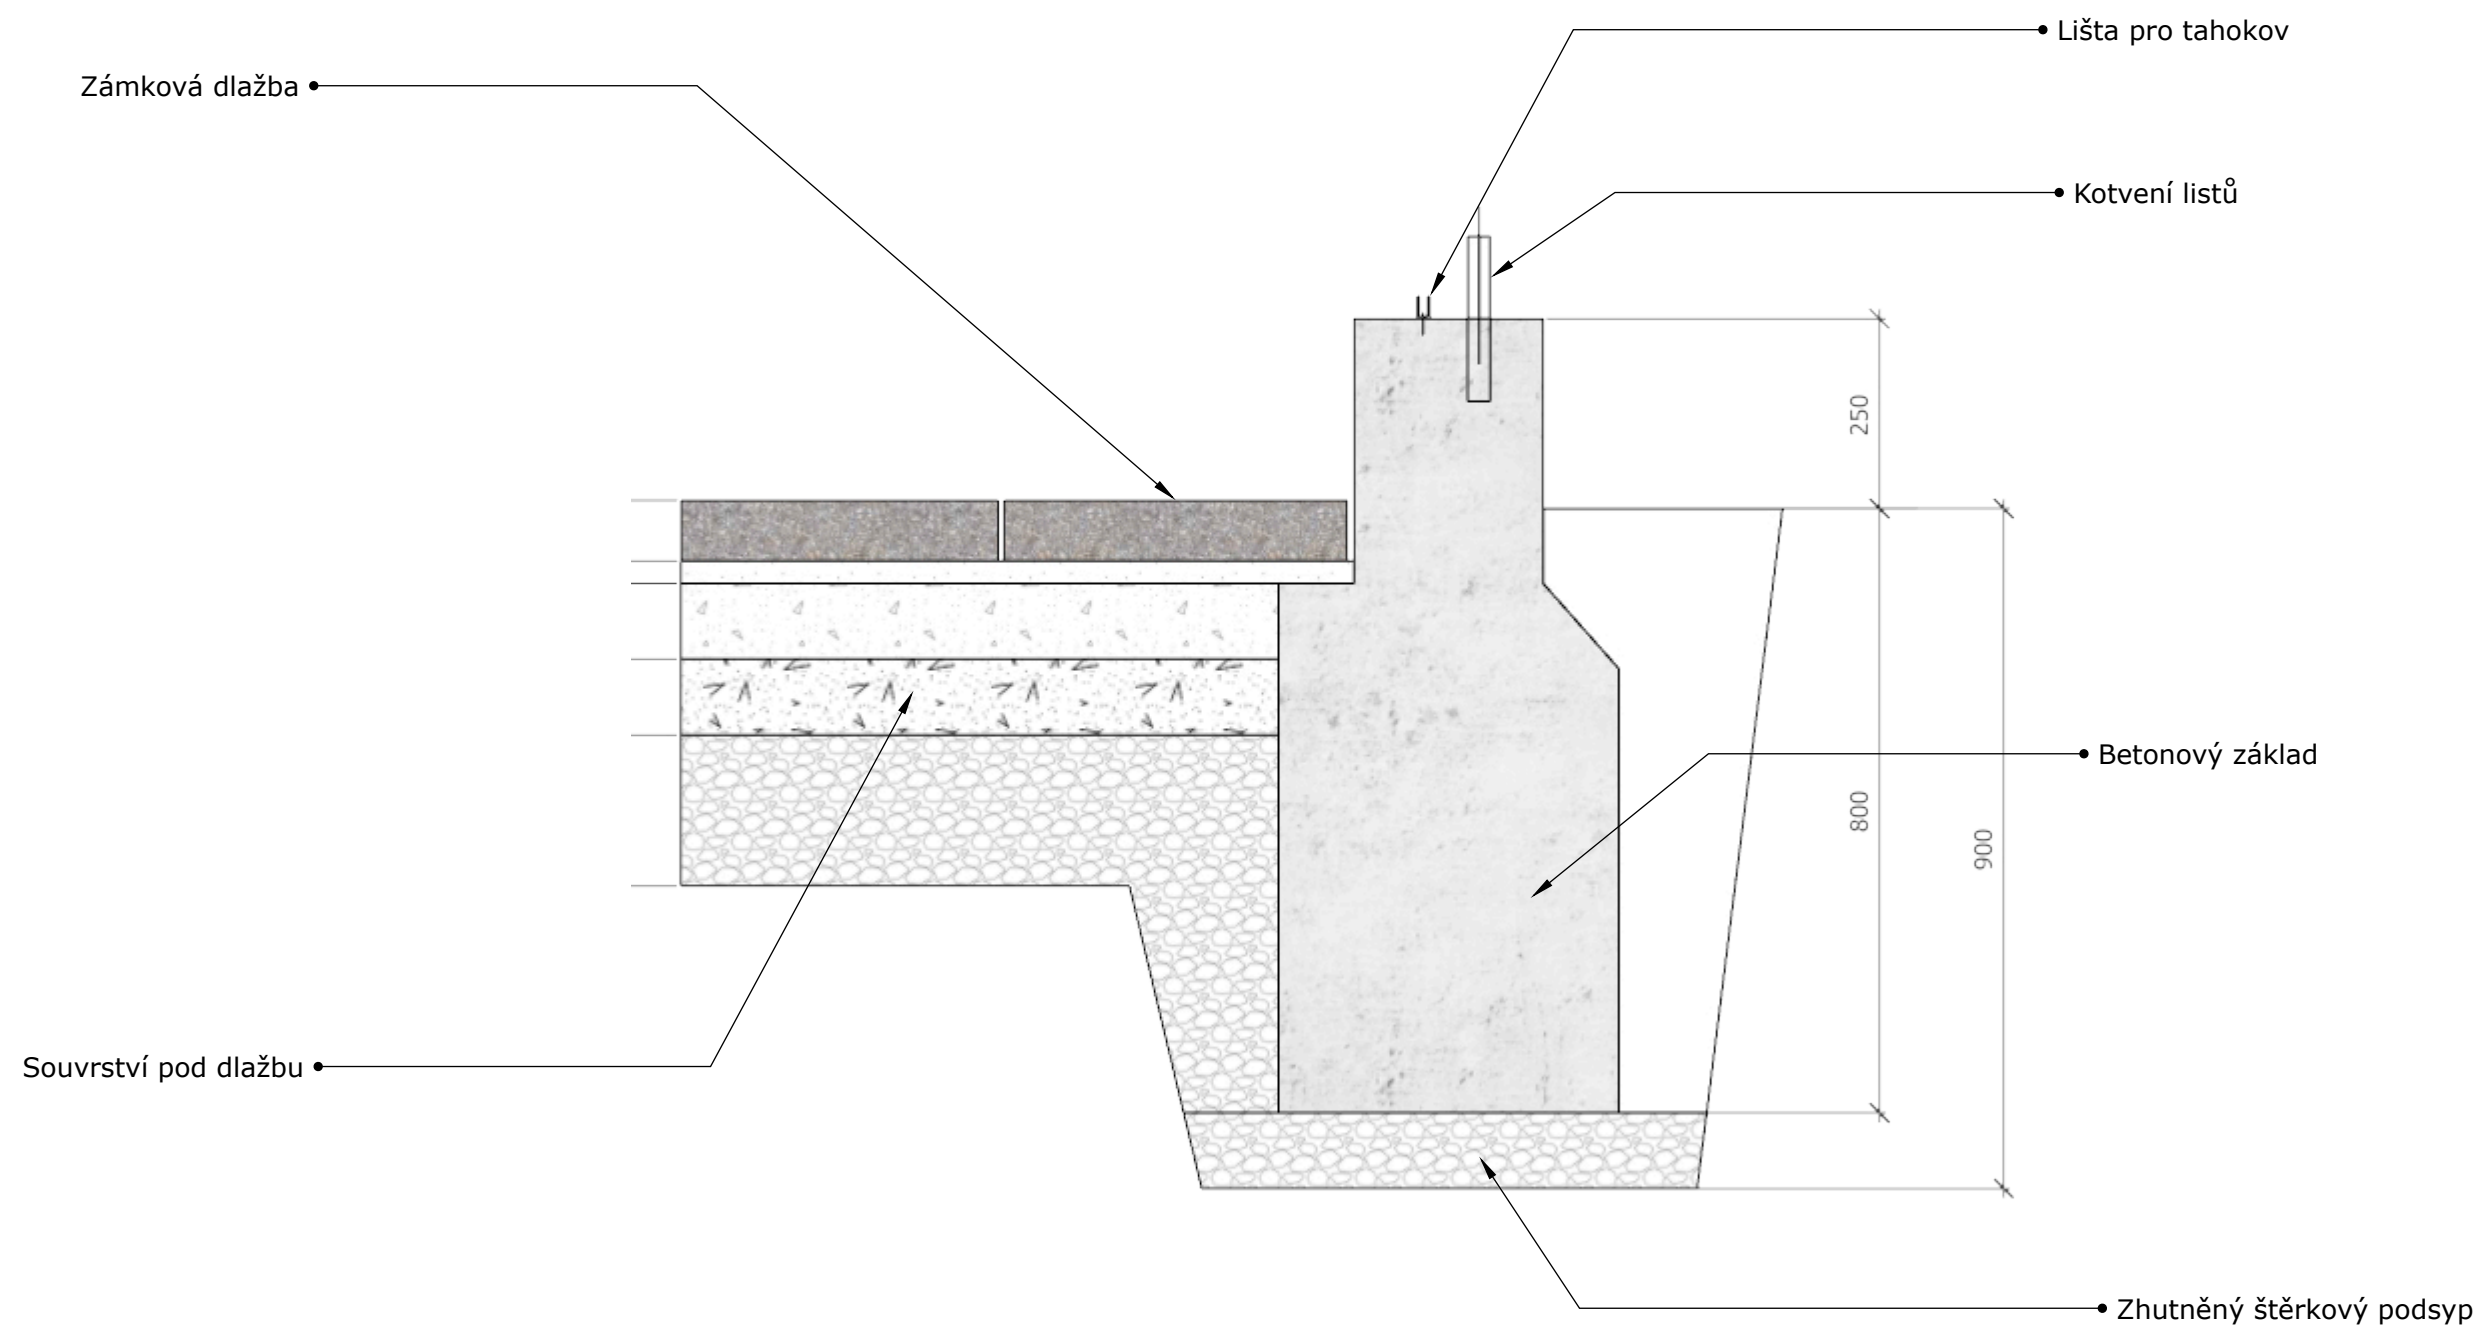

Hloubka založení bude posouzena zhotovitelem
Podle podmínek na místě