


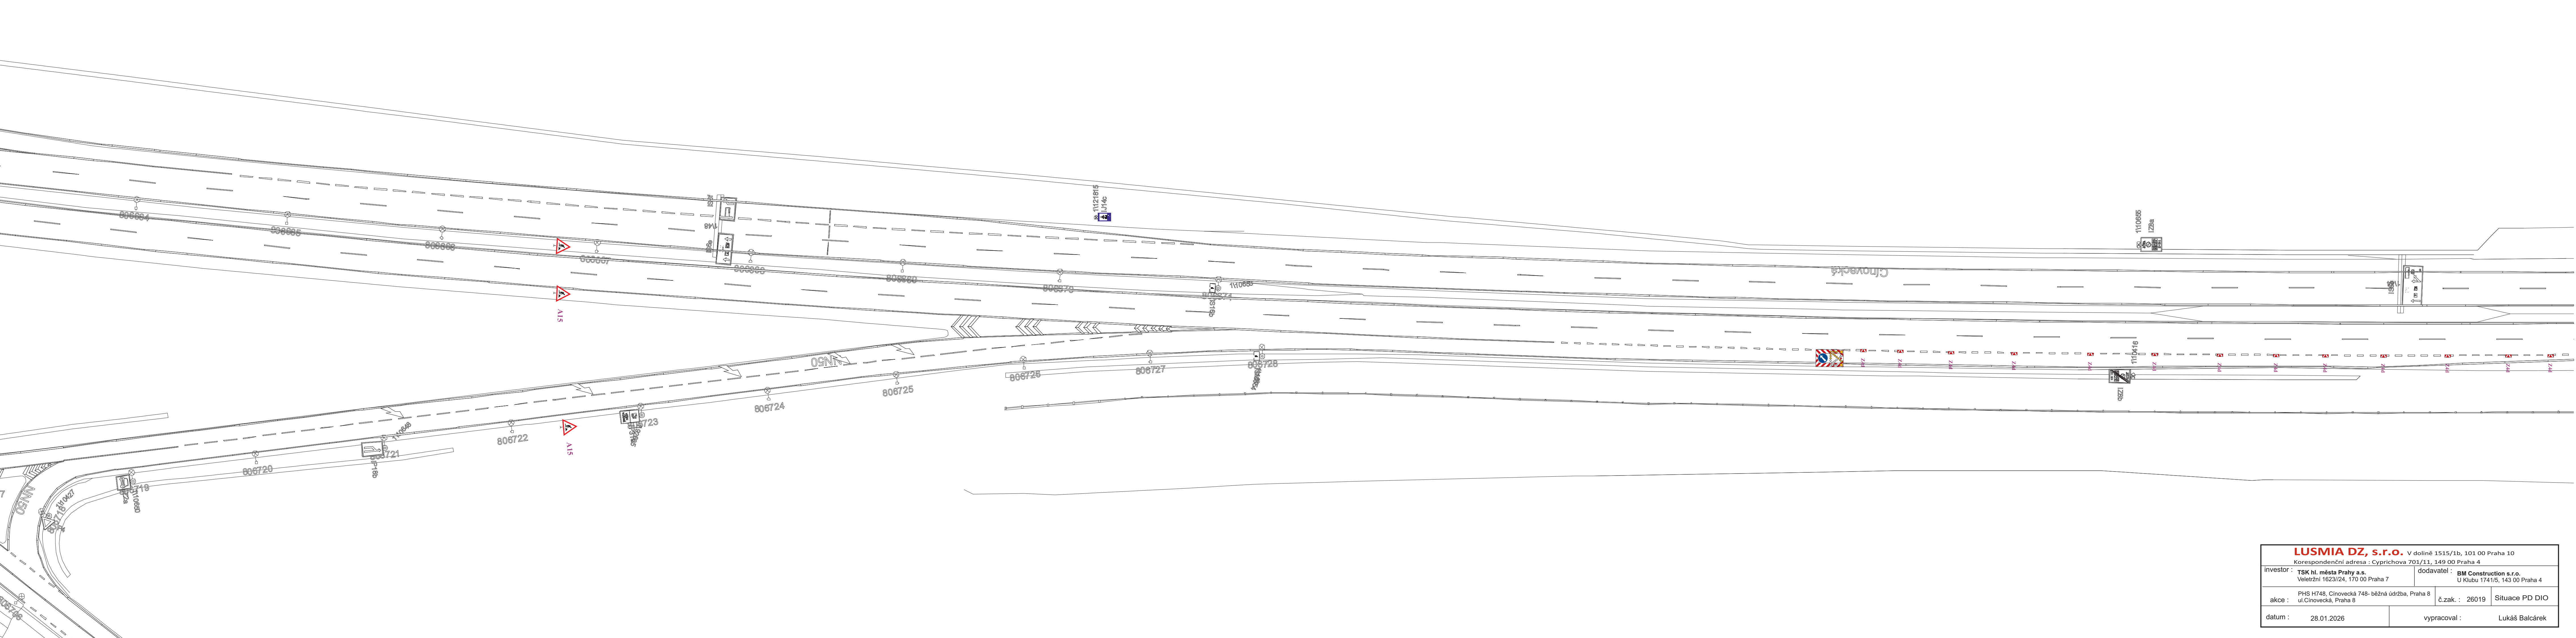

LUSMIA DZ, s.r.o. V dolině 1515/1b, 101 00 Praha 10 Korespondenční adresa : Cyprichova 701/11, 149 00 Praha 4		
investor : TSK hl. města Prahy a.s. Veletržní 1623/24, 170 00 Praha 7	dodavatel : BM Construction s.r.o. U Klubu 1741/5, 143 00 Praha 4	
akce : PHS H748, Cinovecká 748- běžná údržba, Praha 8 ul.Cinovecká, Praha 8	č.zak. : 26019	Situace PD DIO
datum : 28.01.2026	vypracoval : Lukáš Balčárek	