



Pomáhat a chránit

KRAJSKÉ ŘEDITELSTVÍ POLICIE HL. MĚSTA PRAHY

Odbor služby dopravní policie
Oddělení dopravního inženýrství

Č. j. KRPA-133888-2/ČJ-2026-0000DŽ-S 3

Praha 4. května 2026

Počet stran: 2

Přílohy: 1/11

MČ Praha – Březiněves
U Parku 140/3
182 00 Praha 8
DS: atzaqa2

Závazné stanovisko ke zvláštnímu užívání komunikace a stanovisko k související přechodné úpravě provozu na pozemní komunikaci – souhrnné stanovisko

Předložená dokumentace řeší rozsah a zabezpečení pracovního místa na pozemní komunikaci pro realizaci akce:

Rodinný hudební festival BřeziněFest 2026

Komunikace: Praha 8, U Parku, Na Hlavní, Bezinková, Vzdálená, Johanitská

Termín: 18. 09. 2026 06:00 hod. – 20. 09. 2026 12:00 hod.

Policie ČR, Krajské ředitelství policie hl. m. Prahy, Odbor služby dopravní policie, jako orgán státní správy ve věcech bezpečnosti a plynulosti provozu na pozemních komunikacích příslušný ve smyslu § 25 odst. 1 zákona č. 13/1997 Sb., o pozemních komunikacích, v platném znění (posouzení vlivu zvláštního užívání na bezpečnost nebo plynulost silničního provozu), a dále taktéž ve smyslu § 77 odst. 2 písm. b) zákona č. 361/2000 Sb., o provozu na pozemních komunikacích a o změnách některých zákonů (zákon o silničním provozu), v platném znění (přechodná úprava provozu), jako dotčený orgán podle § 136 odst. 1 a § 149 zákona č. 500/2004 Sb., správní řád, v platném znění (dále jen „správní řád“), vydává na základě žádosti adresáta

souhlasné stanovisko

ve smyslu § 25 odst. 6 zákona č. 13/1997 Sb. a podle § 77 odst. 1 zákona č. 361/2000 Sb., za předpokladu dodržení následujících podmínek:

1. Dopravní značení musí být umístěno v souladu s odsouhlasenými situacemi, které jsou přílohou tohoto stanoviska. Upozorňujeme, že návrh dopravního značení E 8a „Začátek úseku“ je při označení začátku zákazu zastavení dopravním značením B 28 + E 13 nadbytečný.

Kongresová 1666/ 2
140 00 Praha

Tel.: 974825689
Email: krpa.podatelna@policie.gov.cz
ID DS: rkiai5y

2. Případná změna termínu bude projednána s Policíí ČR.

V případě, že je záboem řešeno omezení obecného užívání komunikace uzavírkami a objízdkami, lze toto souhlasné stanovisko považovat za projednání ve smyslu § 24 odst. 2 písm. d) zákona č. 13/1997 Sb., o pozemních komunikacích, v platném znění.

Odůvodnění:

Byla posouzena předložená projektová dokumentace a provedeno místního šetření. Na základě těchto podkladů konstatujeme, že předložený návrh odpovídá obecným požadavkům na bezpečnost a plynulost provozu na pozemních komunikacích (za předpokladu dodržení výše uvedených podmínek).



Poučení:

Z hlediska zvláštního užívání komunikace ve smyslu § 25 zákona č. 13/1997 Sb. se jedná o závazné stanovisko podle § 149 správního řádu. Podle § 149 odst. 6 správního řádu platí, že pokud je v průběhu řízení o žádosti vydáno závazné stanovisko, které znemožňuje žádosti vyhovět, neprovádí správní orgán další dokazování a žádost zamítne. Postup v případě odvolání proti obsahu závazného stanoviska určuje § 149 odst. 7 a násl. správního řádu.


Nedílnou součástí tohoto stanoviska je dokumentace dopravně inženýrských opatření.

mjr. Ing. Ladislav Břeský
vedoucí oddělení
z r. kpt. Bc. Gabriela Bielská

Co: Odbor dopravy, ÚMČ Prahy 8
E-mail: michal.komenda@praha8.cz

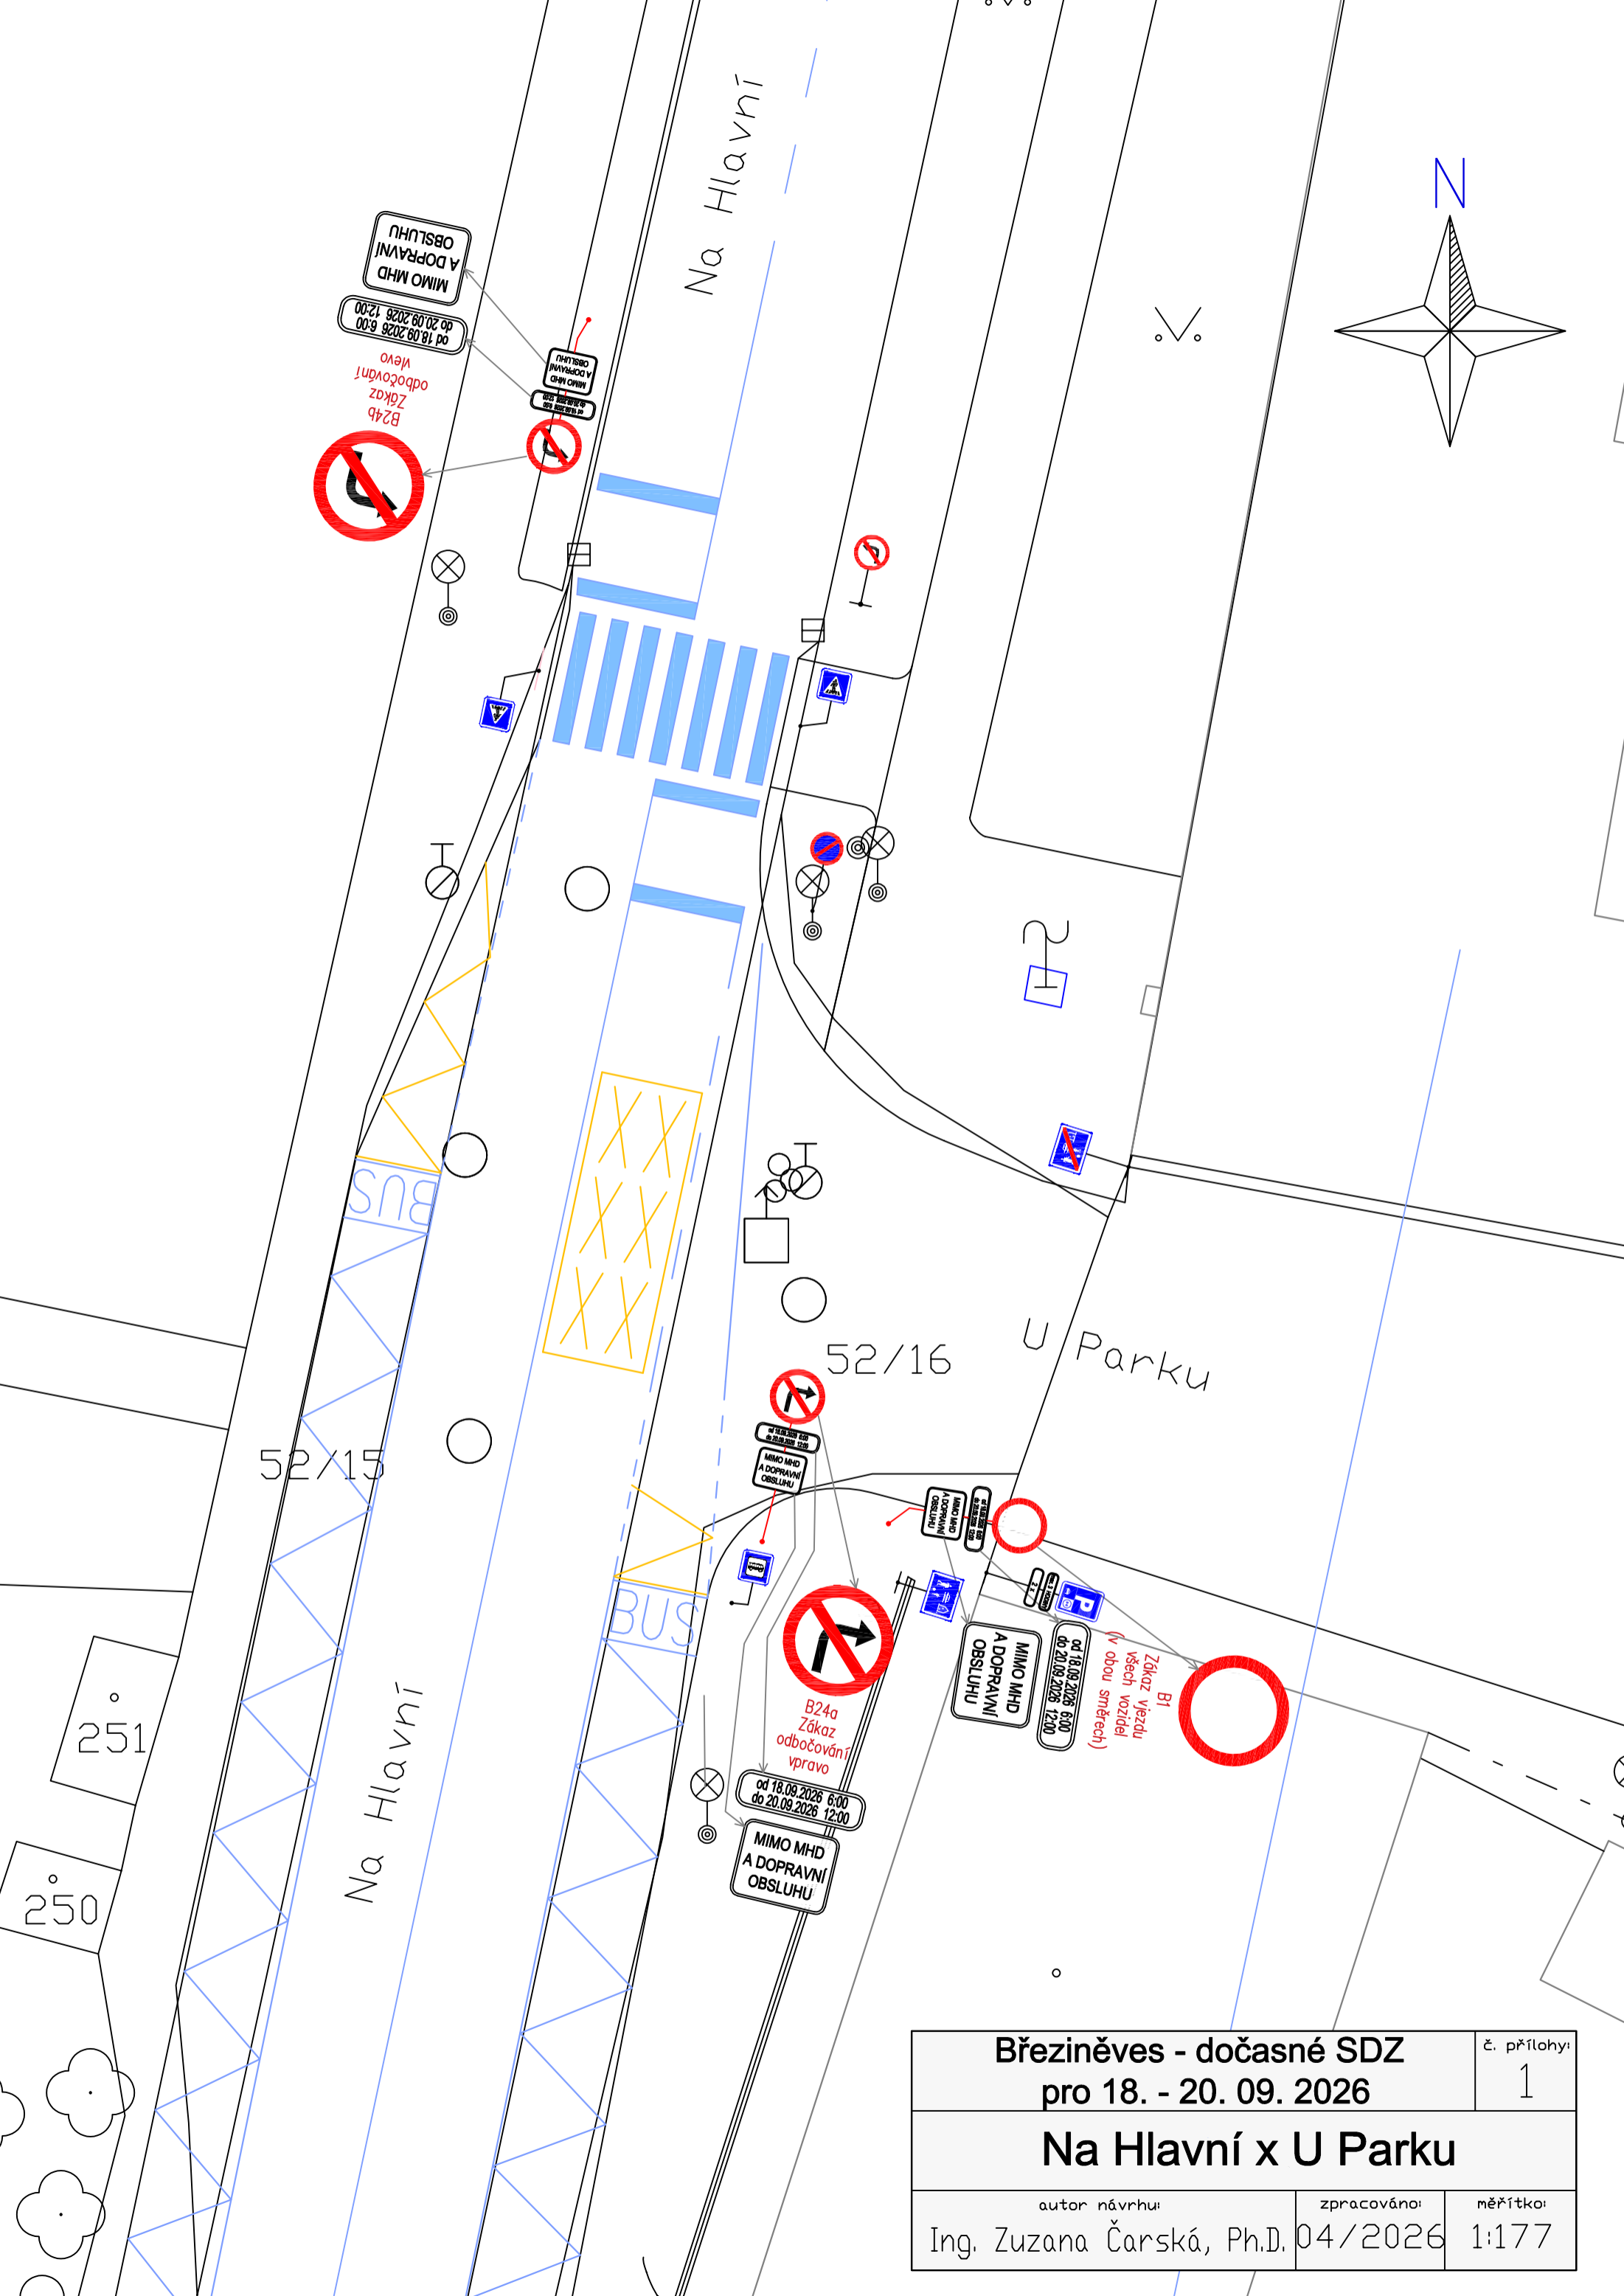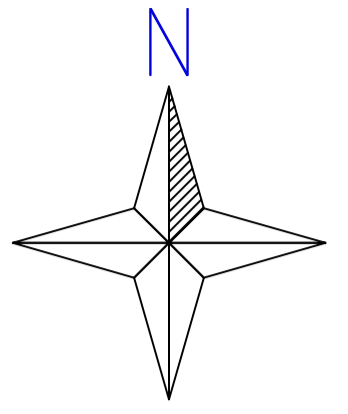

Březiněves - dočasné SDZ pro 18. - 20. 09. 2026		č. přílohy: 1
Na Hlavní x U Parku		
autor návrhu: Ing. Zuzana Čarská, Ph.D.	zpracováno: 04/2026	měřítko: 1:177

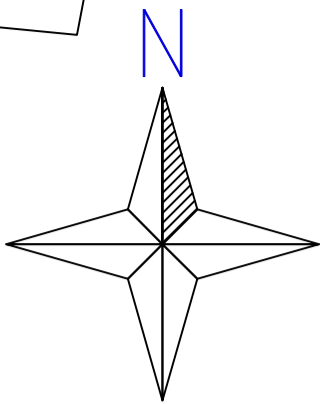

Na Hlavní

287/1

Bezinková

282/2

421/4

21/2

2/1

Na Hlavní

MIMO
DOPRAVNÍ
OBSLUHU
od 18.09.2026 6:00
do 20.09.2026 12:00

B24b
Zákaz
odbočování
vlevo

MIMO
DOPRAVNÍ
OBSLUHU
od 18.09.2026 6:00
do 20.09.2026 12:00

MIMO
DOPRAVNÍ
OBSLUHU
od 18.09.2026 6:00
do 20.09.2026 12:00
(v obou směrech)

B1
Zákaz vjezdu
všech vozidel

MIMO
DOPRAVNÍ
OBSLUHU
od 18.09.2026 6:00
do 20.09.2026 12:00

MIMO
DOPRAVNÍ
OBSLUHU
od 18.09.2026 6:00
do 20.09.2026 12:00

B24a
Zákaz
odbočování
vpravo

Březiněves - dočasné SDZ
pro 18. - 20. 09. 2026

č. přílohy:

2

Na Hlavní x Bezinková

autor návrhu:


Ing. Zuzana Čarská, Ph.D.

zpracováno:

4/2026

měřítko:

1:177

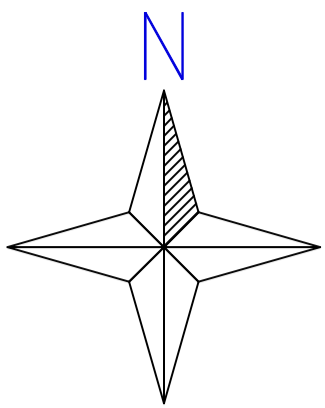

52/6

Na Horce

390/2

Na Hlavní

9.34


33.43

Na Boleslavce


320

402

318

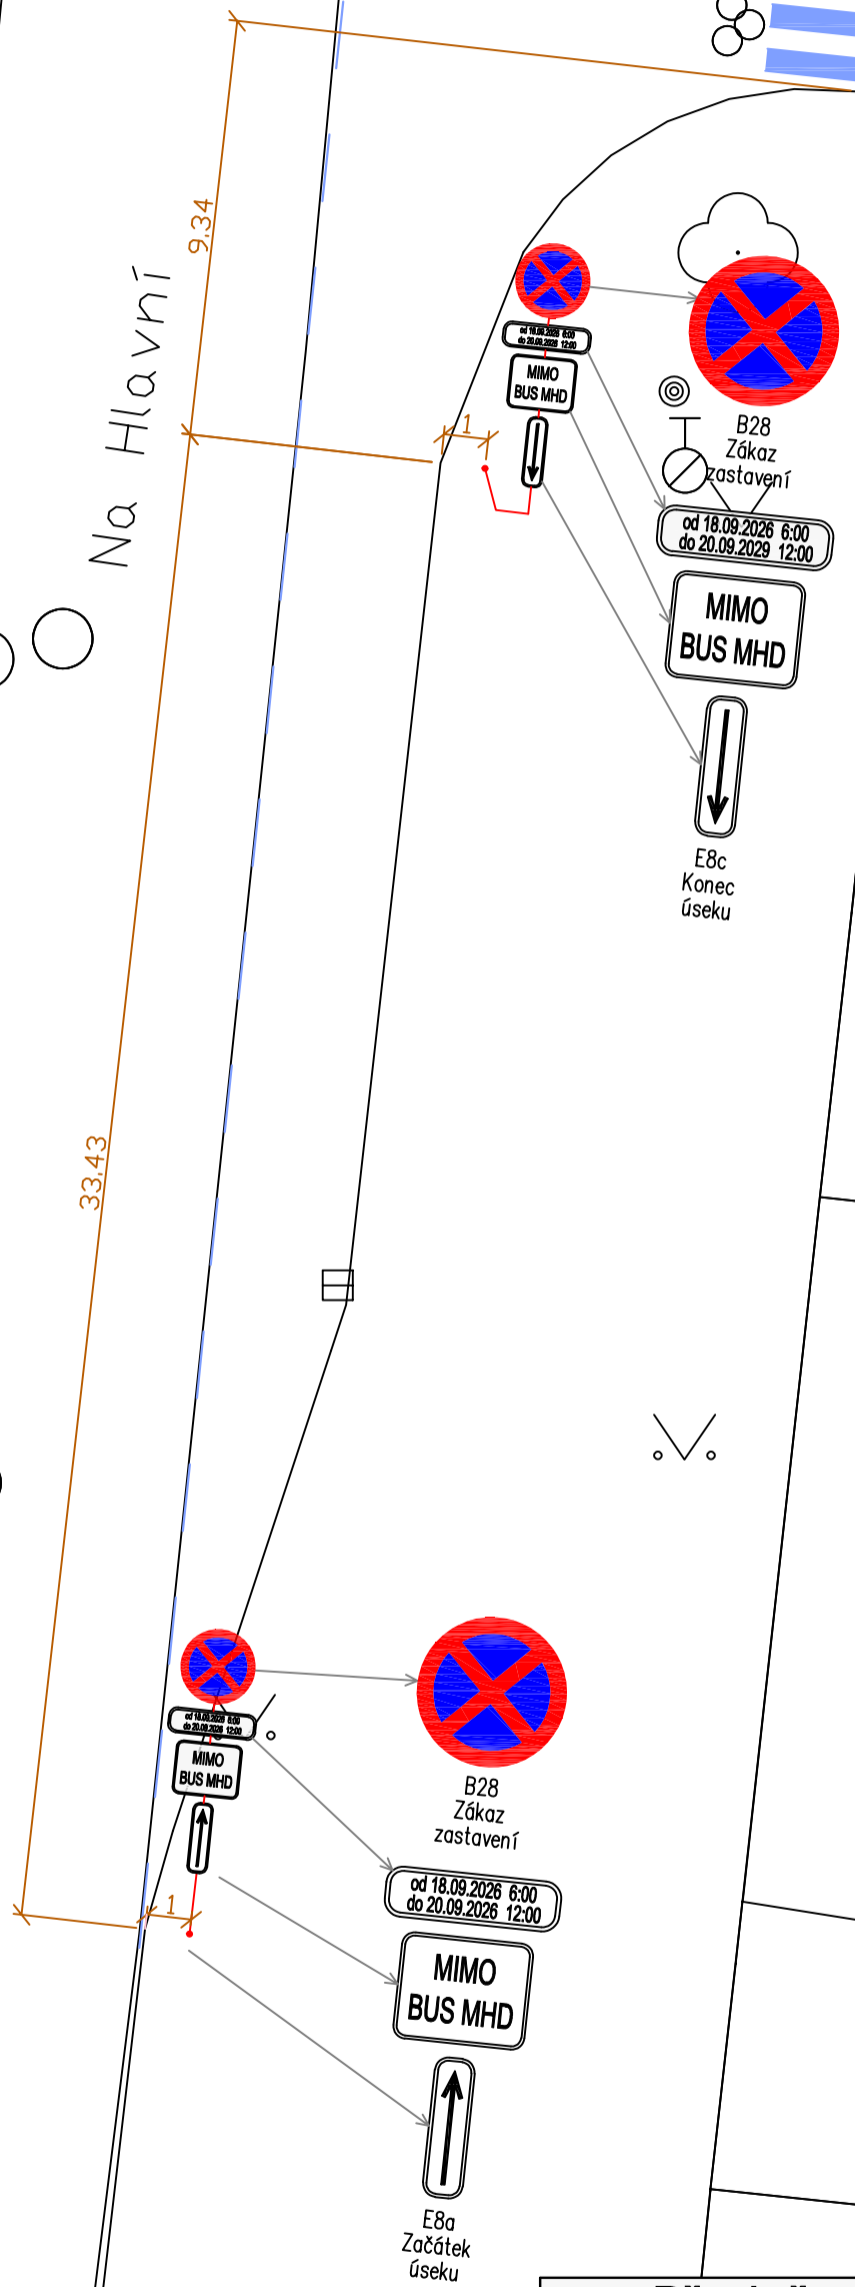

Březiněves - dočasné SDZ		č. přílohy:
pro 18. - 20. 09. 2026		3
Na Hlavní x Na Boleslavce		
autor návrhu:	zpracováno:	měřítko:
Ing. Zuzana Čarská, Ph.D.	4/2026	1:177

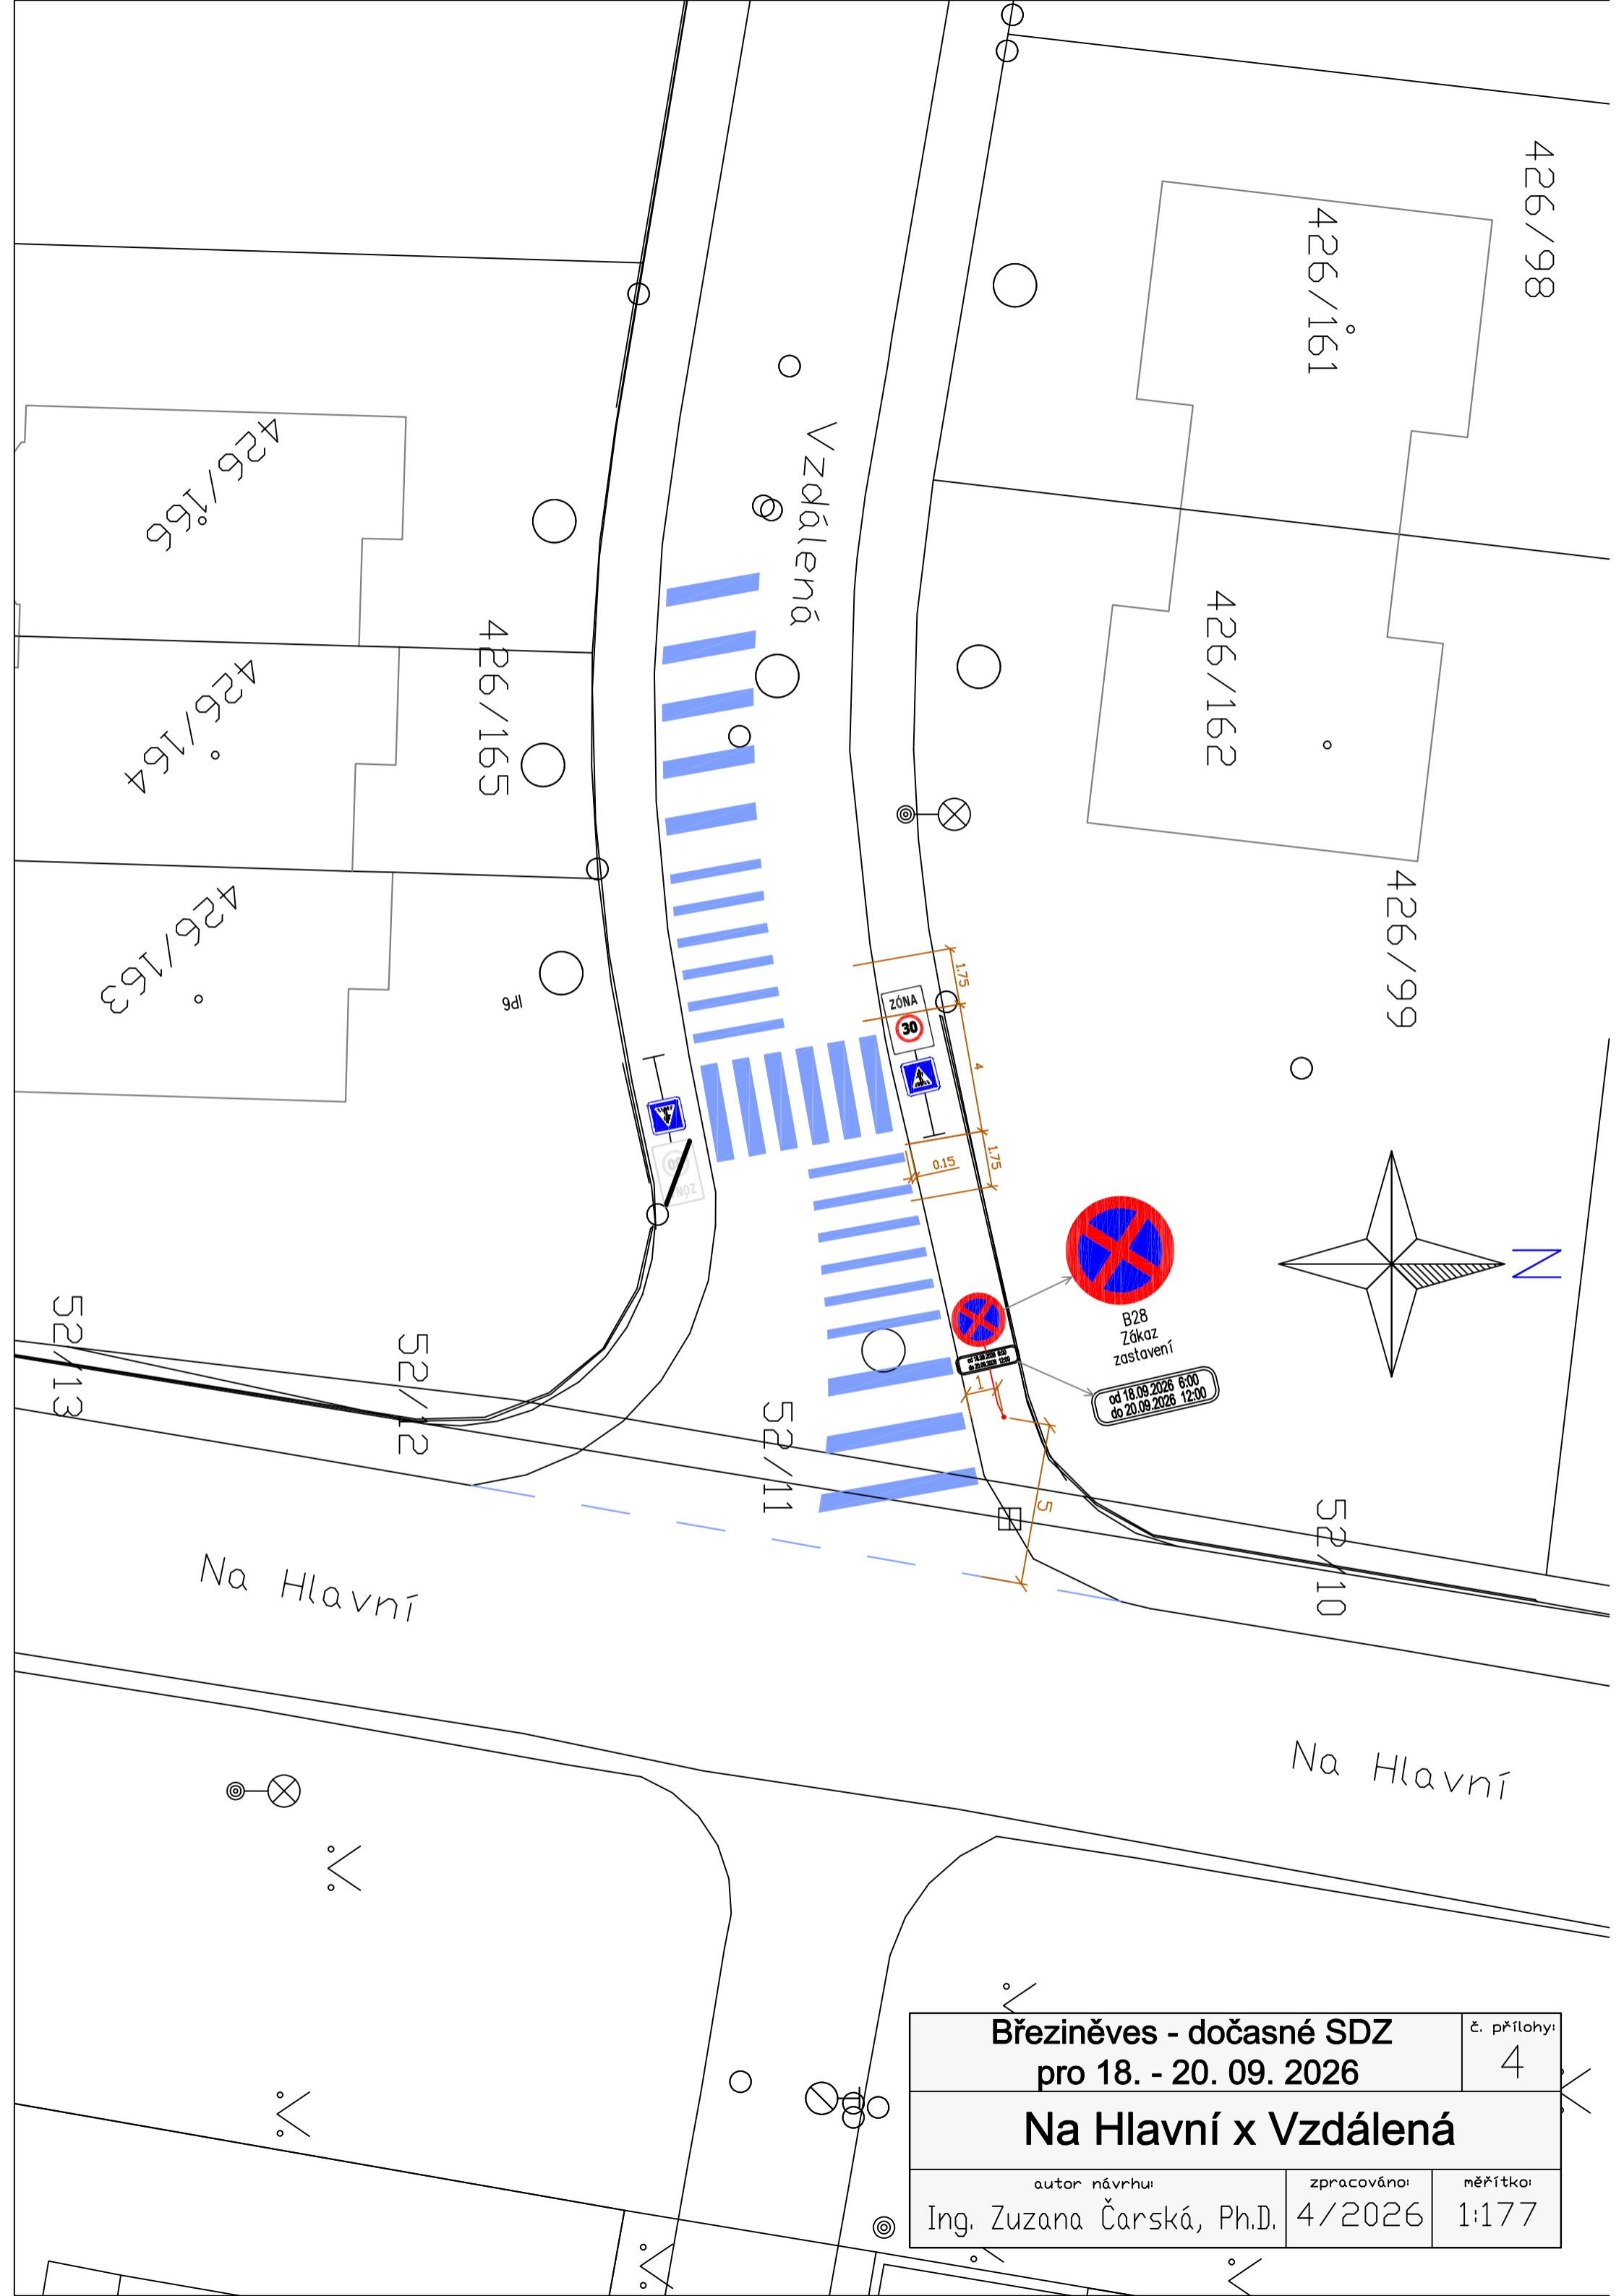



Březiněves - dočasné SDZ pro 18. - 20. 09. 2026		č. přílohy: 4
Na Hlavní x Vzdálená		
autor návrhu: Ing. Zuzana Čarská, Ph.D.	zpracováno: 4/2026	měřítko: 1:177

Petráčkova

Vzdálená


od 18.09.2026 6:00
do 20.09.2026 12:00

B28
Zákaz
zastavení

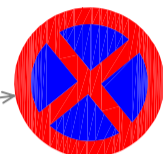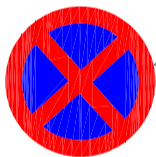

B28
Zákaz
zastavení

od 18.09.2026 6:00
do 20.09.2026 12:00

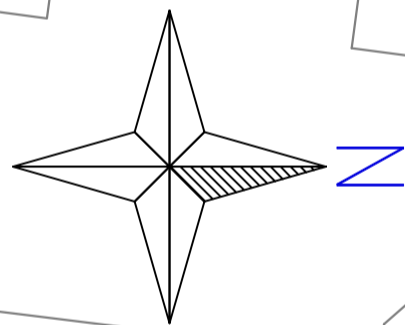

Březiněves - dočasné SDZ
pro 18. - 20. 09. 2026

č. přílohy:

5

Vzdálená x Petráčkova

autor návrhu:


Ing. Zuzana Čarská, Ph.D.

zpracováno:

4/2026

měřítko:


1:177

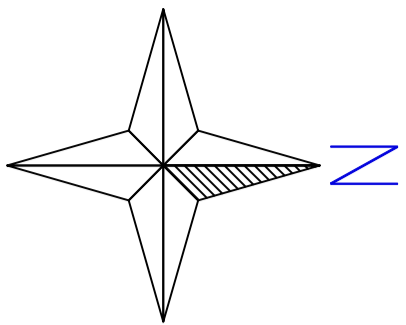

426/195

Johanitská


ZÓNA 30

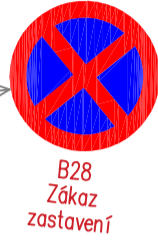

od 18.09.2026 6:00
do 20.09.2026 12:00

3.5
0.7

Johanitská

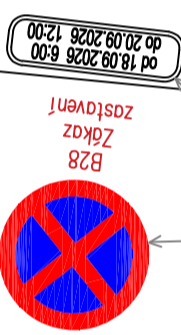

od 18.09.2026 6:00
do 20.09.2026 12:00

0.7

426/204

426/187

426/188

426/201

426/203

426/202



od 18.09.2026 6:00
do 20.09.2026 12:00

ZÓNA 30



od 18.09.2026 6:00
do 20.09.2026 12:00

4.0
1.1

426/205

426/189


Na Hlavní

Březiněves - dočasné SDZ
pro 18. - 20. 09. 2026


č. přílohy
6

Na Hlavní x Johanitská

autor návrhu: Ing. Zuzana Čarská, Ph.D.	zpracováno: 4/2026	měřítko: 1:177
--------------------------------------------	-----------------------	-------------------

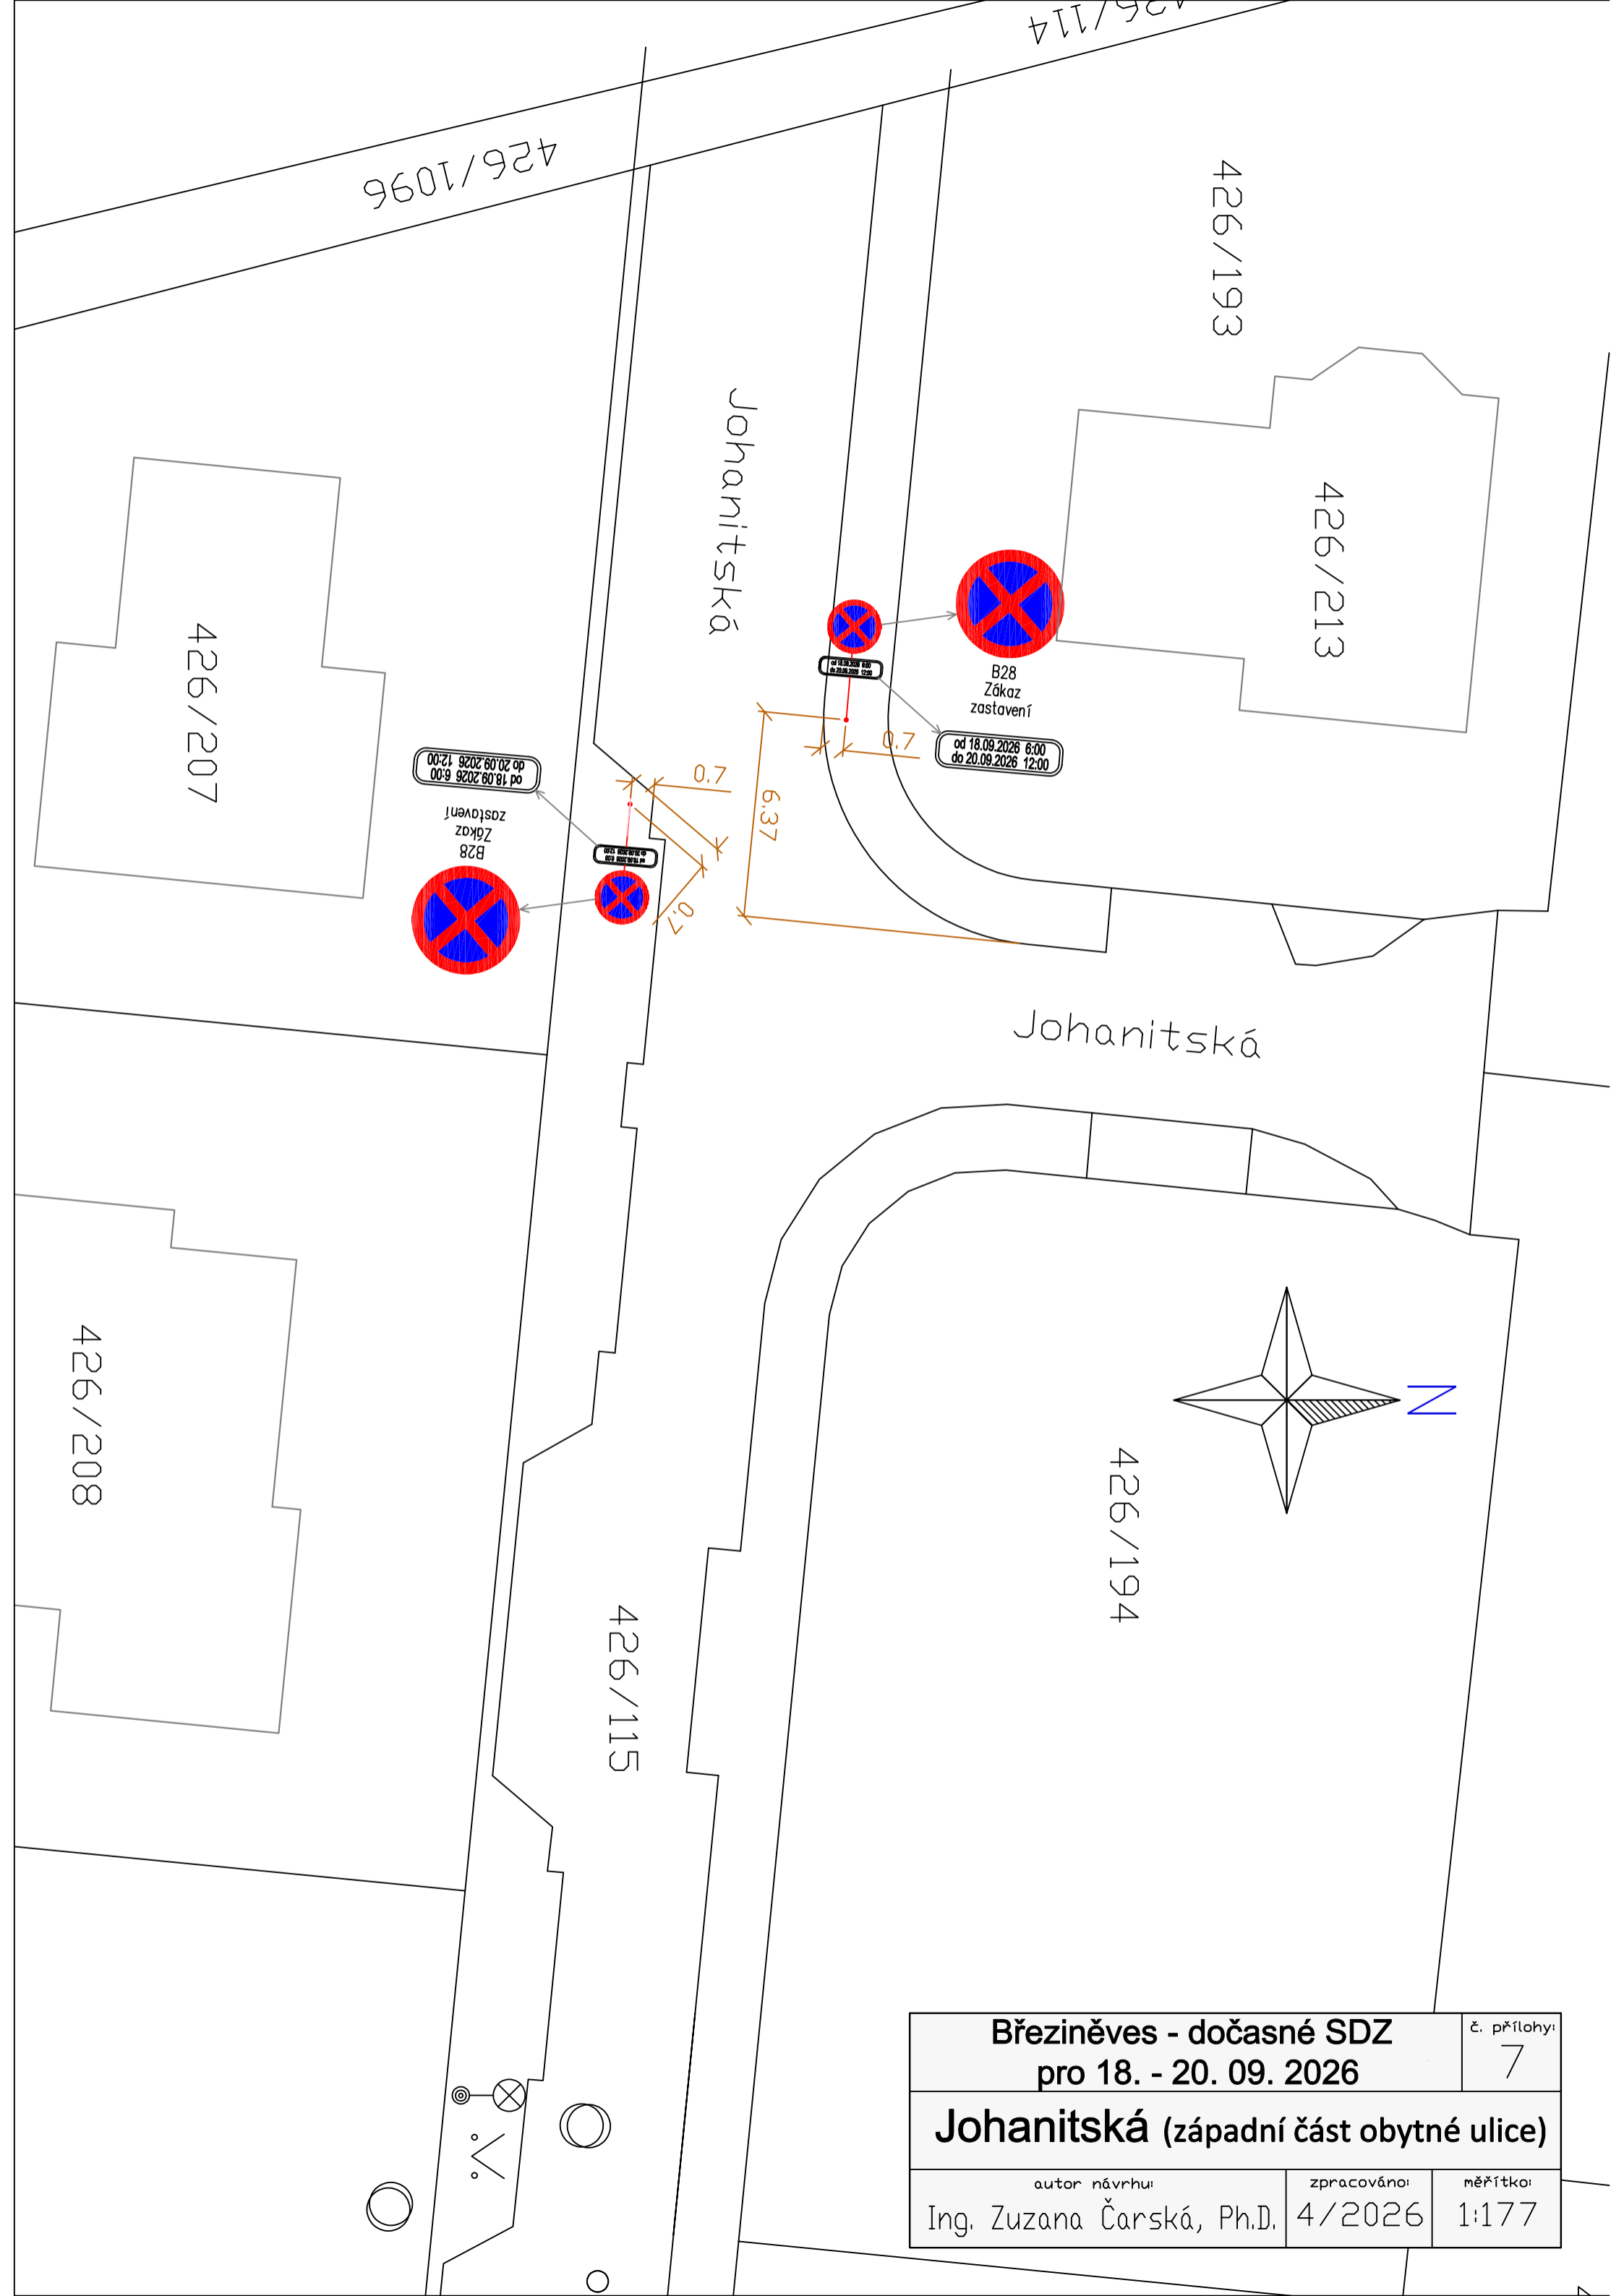

Březiněves - dočasné SDZ		č. přílohy:
pro 18. - 20. 09. 2026		7
Johanitská (západní část obytné ulice)		
autor návrhu:	zpracováno:	měřítko:
Ing. Zuzana Čarská, Ph.D.	4/2026	1:177

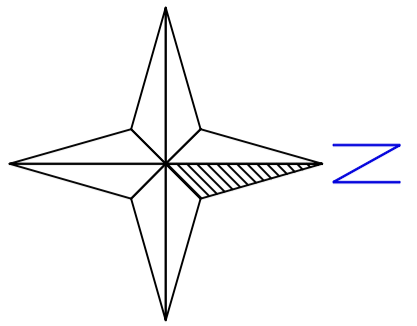


Johanitská

8.0



od 18.09.2026 6:00
do 20.09.2026 12:00
B28
Zákaz
zastavení

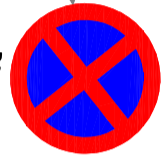


B28
Zákaz
zastavení

4226/46

4226/47

Vzdálená

6.0
0.7

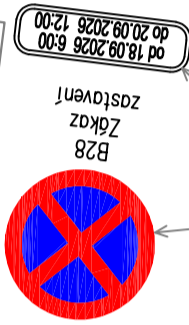

B28
Zákaz
zastavení

od 18.09.2026 6:00
do 20.09.2026 12:00

4226/45

4226/69

Vzdálená

Březiněves - dočasné SDZ
pro 18. - 20. 09. 2026

č. přílohy:

8

Johanitská x Vzdálená

autor návrhu:

Ing. Zuzana Čarská, Ph.D.

zpracováno:

4/2026

měřítko:

1:177

Návrh dočasného svislého dopravního značení pro městskou část Praha – Březiněves po dobu pořádání festivalu od 18. 09. 2026 do 20. 09. 2026

viz přílohy:

č. přílohy	název přílohy (křižovatka ulic)	měřítko
1	Na Hlavní x U Parku	1 :177
2	Na Hlavní x Bezinková	1 :177
3	Na Hlavní x Na Boleslavce	1 :177
4	Na Hlavní x Vzdálená	1 :177
5	Vzdálená x Petráčkova	1 :177
6	Na Hlavní x Johanitská	1 :177
7	Johanitská (západní část obytné ulice)	1 :177
8	Johanitská x Vzdálená	1 :177

Legenda k přílohám:




16.09.2017 8-24 h

..... dočasné přenosné svislé dopravní značení



..... současné trvalé svislé dopravní značení

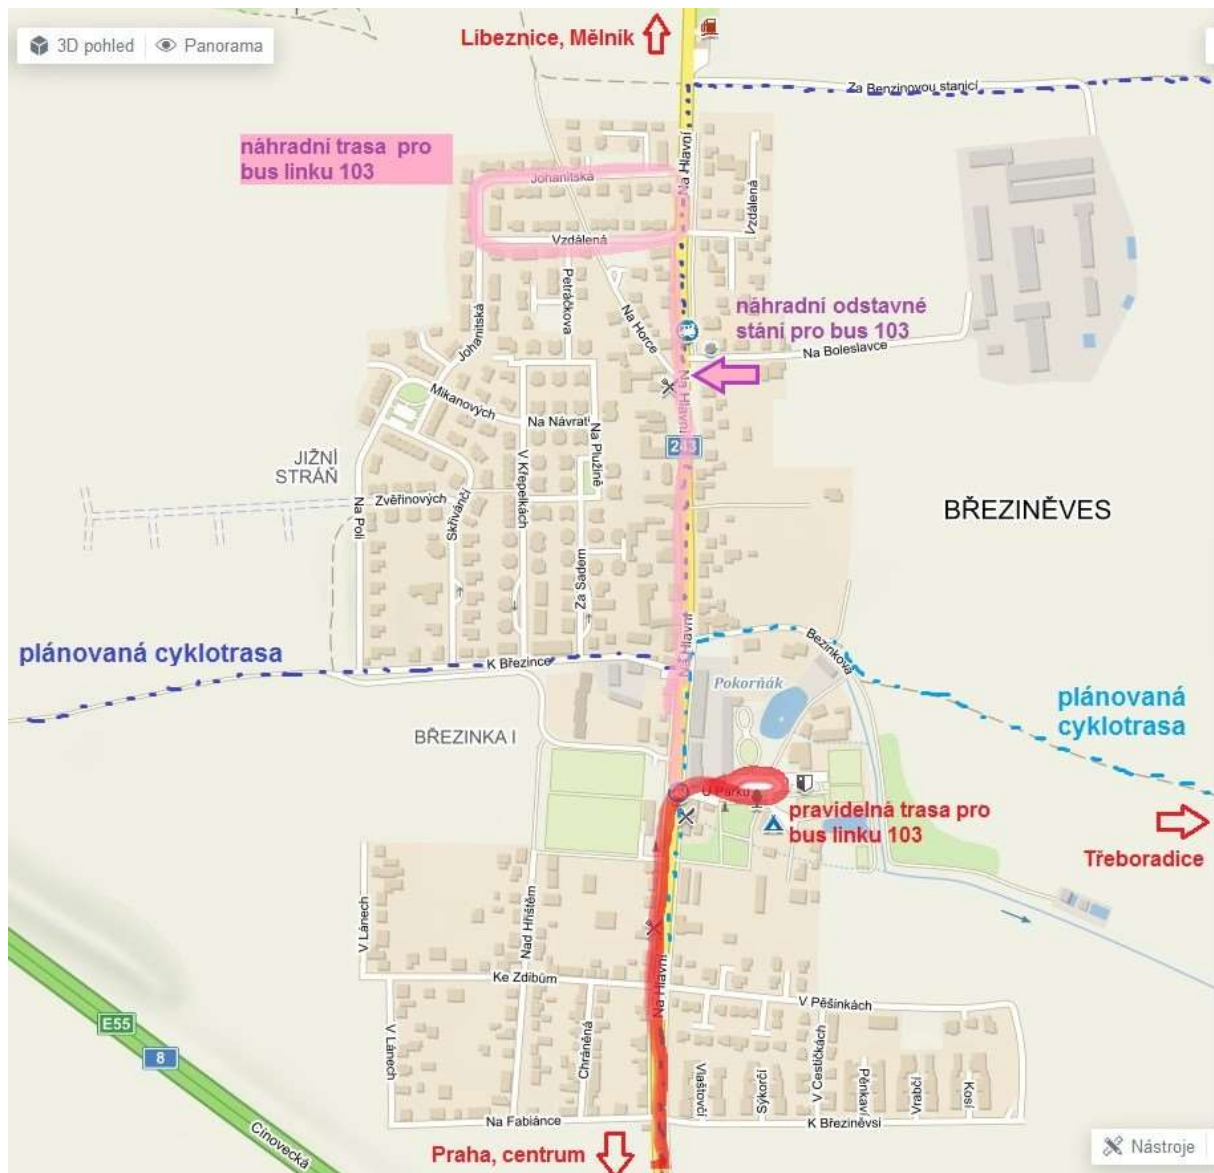

Mapa širších vztahů pro městskou část Praha – Březiněves

Ing. Zuzana Čarská, Ph. D.
17. 04. 2026